



PLANIMETRIA GENERALE - rilievo topografico
Disegno in scala 1:200

PROSPETTO SUD-OVEST
Disegno in scala 1:200



Sezione B1

CODICE PUNTI																					
QUOTE TERRENO		3.46																			
DISTANZE	PARZIALI	4.55	0.00	1.59	0.00	9.28	0.98	7.35	0.16	5.61			8.17	1.11		12.98		2.25	1.40	3.31	1.39
	PROGRESSIVE	0.00	0.00	4.55	4.55	13.83	14.81	22.16	22.99	28.60	29.76	35.37	43.54	44.65		57.63		59.88	61.28	64.59	65.98
PENDENZIA PERCENTUALE			-1.55%	0.00%		-1.55%	-0.22%	0.85%	0.06%	-1.03%			1.55%	0.25%		0.45%		4.95%	15.61%	30.27%	31.76%

Sezione A1

CODICE PUNTI																					
QUOTE TERRENO		2.29		0.22		0.04		4.00		0.04		0.22		2.22		0.04		0.04		0.04	
DISTANZE	PARZIALI	4.84	0.00	1.50		4.48		2.36		0.96		0.04		3.09		4.43		2.86		1.57	
	PROGRESSIVE	0.00	0.00	4.84		9.32		11.68		12.64		12.68		15.77		20.20		25.06		26.63	
PENDENZIA PERCENTUALE		2.85%	-0.00%	-0.04%		-1.35%		2.55%		-0.00%		-0.01%		-1.45%		-1.45%		-2.85%		0.35%	

SEZIONE A1 - Sezione trasversale sala riunioni

Sezione A2

CODICE PUNTI																					
QUOTE TERRENO		0.00		0.00		0.00		0.00		0.00		0.00		0.00		0.00		0.00		0.00	
DISTANZE	PARZIALI	3.10		1.86		2.65		2.31		2.15		0.48		1.29		4.84		2.88		4.88	
	PROGRESSIVE	0.00		3.10		4.96		7.61		9.76		10.24		11.53		16.37		19.25		24.13	
PENDENZIA PERCENTUALE		1.65%		-0.00%		-0.00%		2.85%		2.15%		0.48%		-1.45%		-0.88%		0.45%		0.00%	

SEZIONE A2 - Sezione trasversale dell'autorimessa
Disegno in scala 1:200

Sezione A3

CODICE PUNTI																					
QUOTE TERRENO		1.33		1.38		1.27		0.00		0.00		0.00		0.00		0.00		0.00		0.00	
DISTANZE	PARZIALI	0.60		2.38		0.81		4.51		0.00		0.00		3.99		3.10		2.51		2.30	
	PROGRESSIVE	0.00		0.60		3.00		7.51		7.51		7.51		11.50		14.60		17.11		19.41	
PENDENZIA PERCENTUALE		-1.16%		-0.42%		-0.17%		-0.44%		-0.00%		-0.00%		3.20%		0.65%		0.00%		-0.80%	

SEZIONE A3 - Sezione trasversale spogliatoi e soppalco
Disegno in scala 1:200

AMPLIAMENTO
E ADEGUAMENTO
CASERMA VVF
DI OSPEDALETTO

livello progettuale

PROGETTO ESECUTIVO

elaborato

STATO ATTUALE

scala

1:200

data

10/12/2018

file

A.01

02 tavola di progetto
2018.10.20.dwg
d.d. 09/12/2018



oggetto

INQUADRAMENTO GENERALE
RILIEVO TOPOGRAFICO

- rilievo topografico
- planimetria generale
- sezioni del terreno A1 - A2 - A3 - B1

**Amministrazione Comunale
di OSPEDALETTO**
38050 Ospedaletto (TN) Via Roma 50
Tel 0461.768104 Fax 0461.768370
ospedaletto@pec.comune.ospedaletto.tn.it

arch. Andrea Tomaselli
38059 Castel Ivano (TN) Via XXIV Maggio 24
Tel 0461.782062 Fax 0461.1860180
andrea.tomaselli@studioart.eu

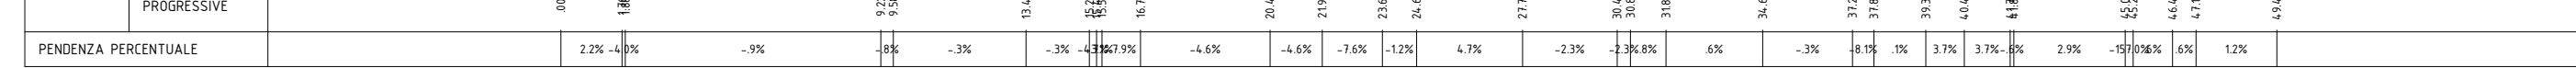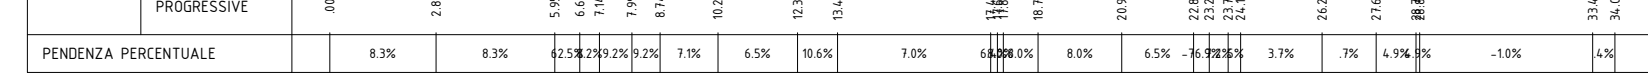

MISURE DEI VANI

TABELLA RIPIANTANTE I DATI PREVISTI DALLE NORME IGIENICO/SANITARIE


Cod.	DESCRIZIONE VANO	Sup.	Altezza	Volume	Sup.Fin.	Rapp.itl.
0.01	AUTORIMESSA	127.98 Mq	4.15 Ml	531.12 Mc	37.56 Mq	29.3 %
0.02	SPOGLIATOI	24.73 Mq	2.30 Ml	56.88 Mc	0.00 Mq	0.0 %
0.03	SALA RADIO	13.73 Mq	3.00 Ml	41.19 Mc	1.05 Mq	7.6 %
0.04	DISBRIGO	3.81 Mq	3.00 Ml	11.43 Mc	2.43 Mq	63.8 %
0.05	CUCINA	11.59 Mq	3.00 Ml	34.77 Mc	2.43 Mq	21.0 %
0.06	SALA RIUNIONI	27.50 Mq	3.00 Ml	82.50 Mc	3.00 Mq	10.9 %
0.07	BAGNO	6.49 Mq	3.00 Ml	19.47 Mc	0.00 Mq	0.0 %
0.08	WC	1.72 Mq	3.00 Ml	5.16 Mc	0.36 Mq	20.9 %
0.09	WC	1.72 Mq	3.00 Ml	5.16 Mc	0.00 Mq	0.0 %
0.10	CABINA ELETTRICA	5.98 Mq	3.00 Ml	17.94 Mc	2.50 Mq	41.8 %
0.11	CENTRALE TERMICA	13.87 Mq	4.60 Ml	55.48 Mc	2.36 Mq	17.0 %
0.12	PIAZZALE DI PERTINENZA	226.25 Mq	0.00 Ml	0.00 Mc	0.00 Mq	0.0 %
1.01	RIPOSTIGLIO	31.78 Mq	1.80 Ml	57.20 Mc	0.00 Mq	0.0 %

Pianta piano terra
Disegno in scala 1:100

Pianta soppalco
Disegno in scala 1:100

AMPLIAMENTO E ADEGUAMENTO CASERMA VVF DI OSPEDALETTO

titolo del progetto

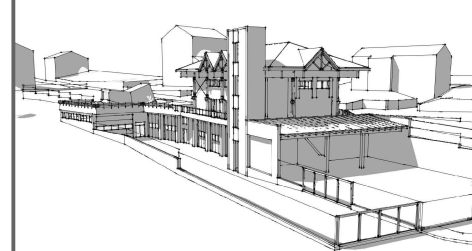

livello progettuale

PROGETTO ESECUTIVO

elaborato

STATO ATTUALE

data

10/12/2018

file

02 tavolo di progetto
2018.10.28.dwg
del 09/12/2018

oggetto

PIANTA PIANO SEMINTERRATO



Amministrazione Comunale
di OSPEDALETTO

38059 Ospedaletto (TN) Via Roma 50

Tel 0461.768104 Fax 0461.768370

ospedaletto@pec.comune.ospedaletto.tn.it

ArT

arch. Andrea Tomaselli


38059 Castel Ivano (TN) Via XXIV Maggio 24

Tel 0461.782062 Fax 0461.1860180


andrea.tomaselli@studioart.eu




PROSPETTO SUD-OVEST
Disegno in scala 1:100

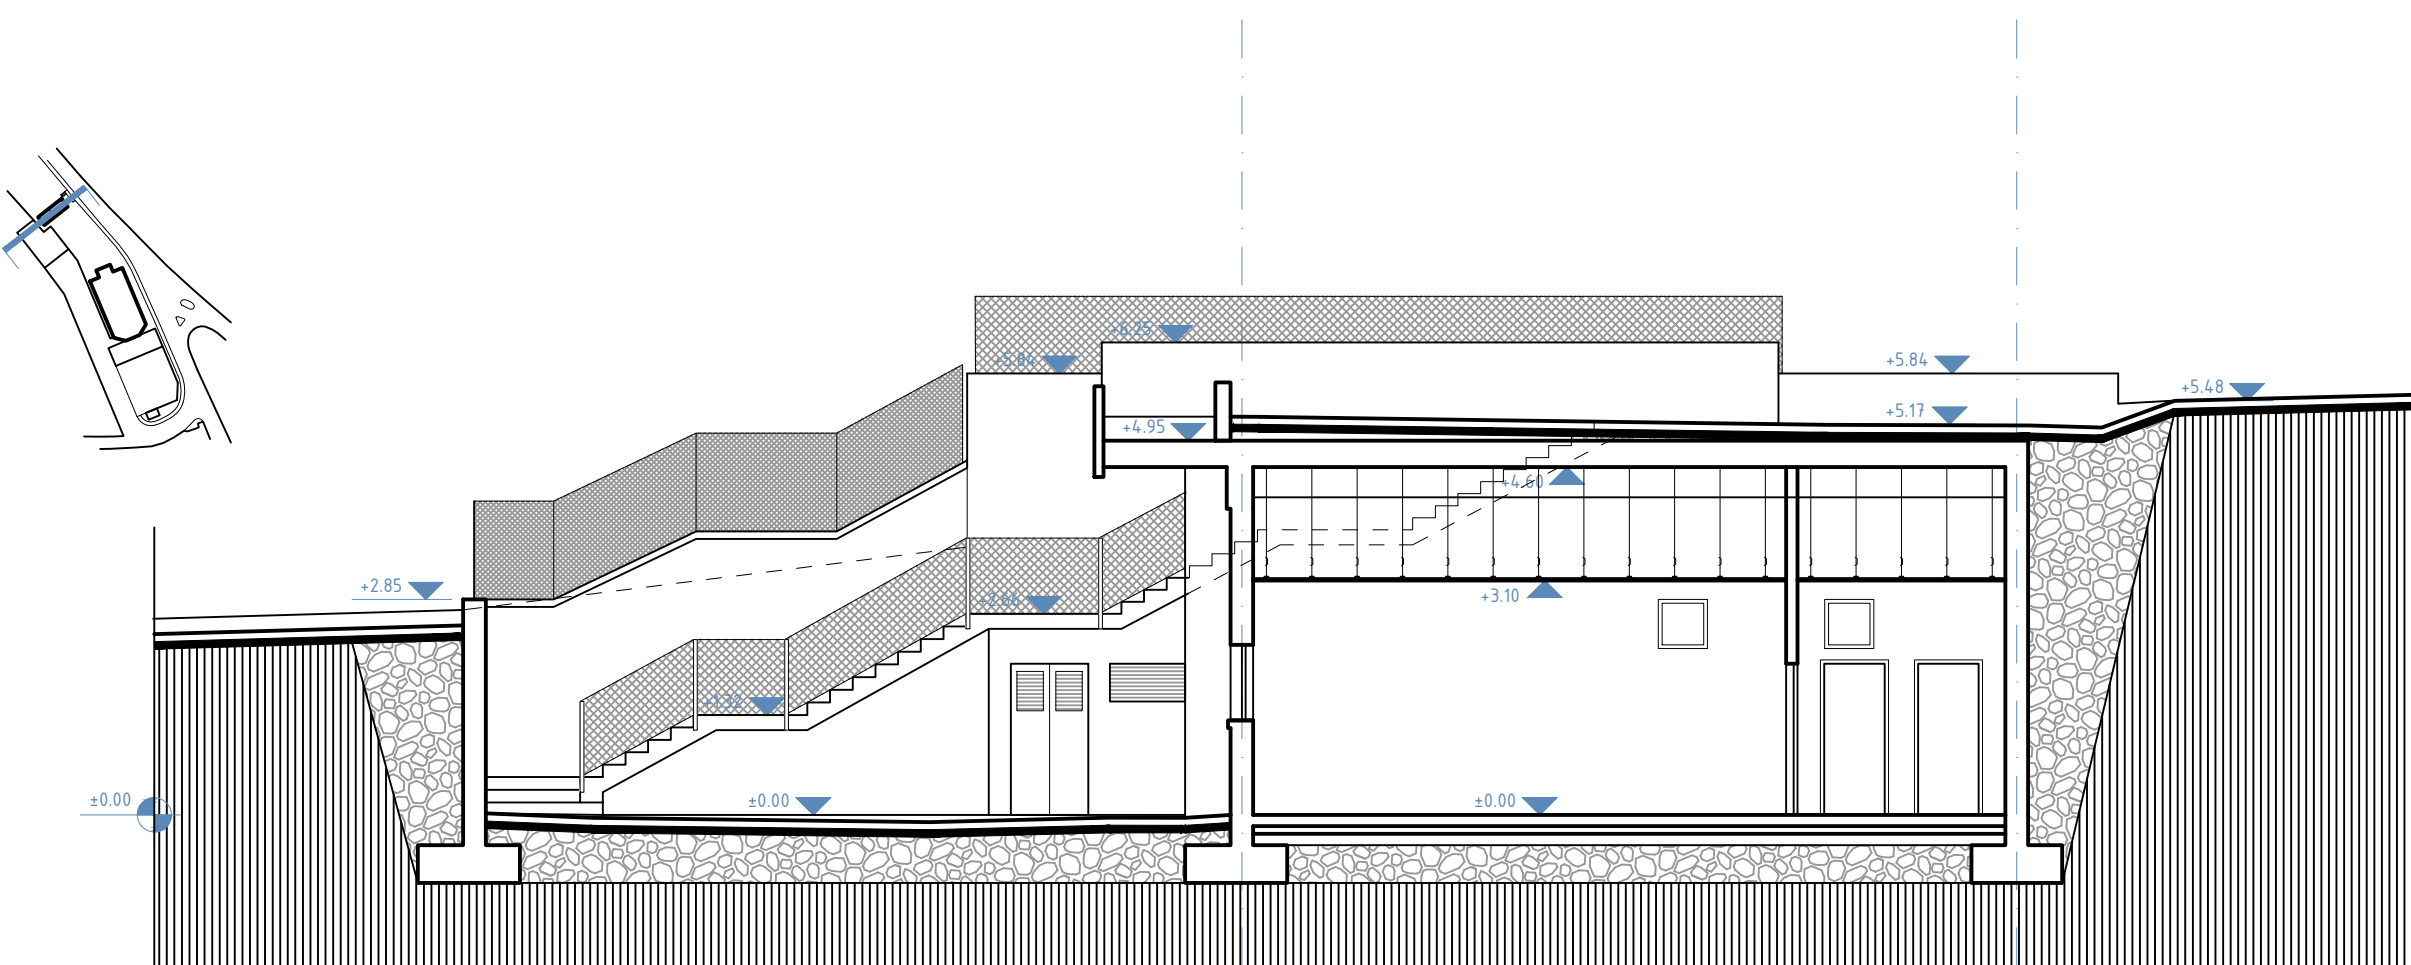

SEZIONE A1 - Sezione trasversale sala riunioni
Disegno in scala 1:100

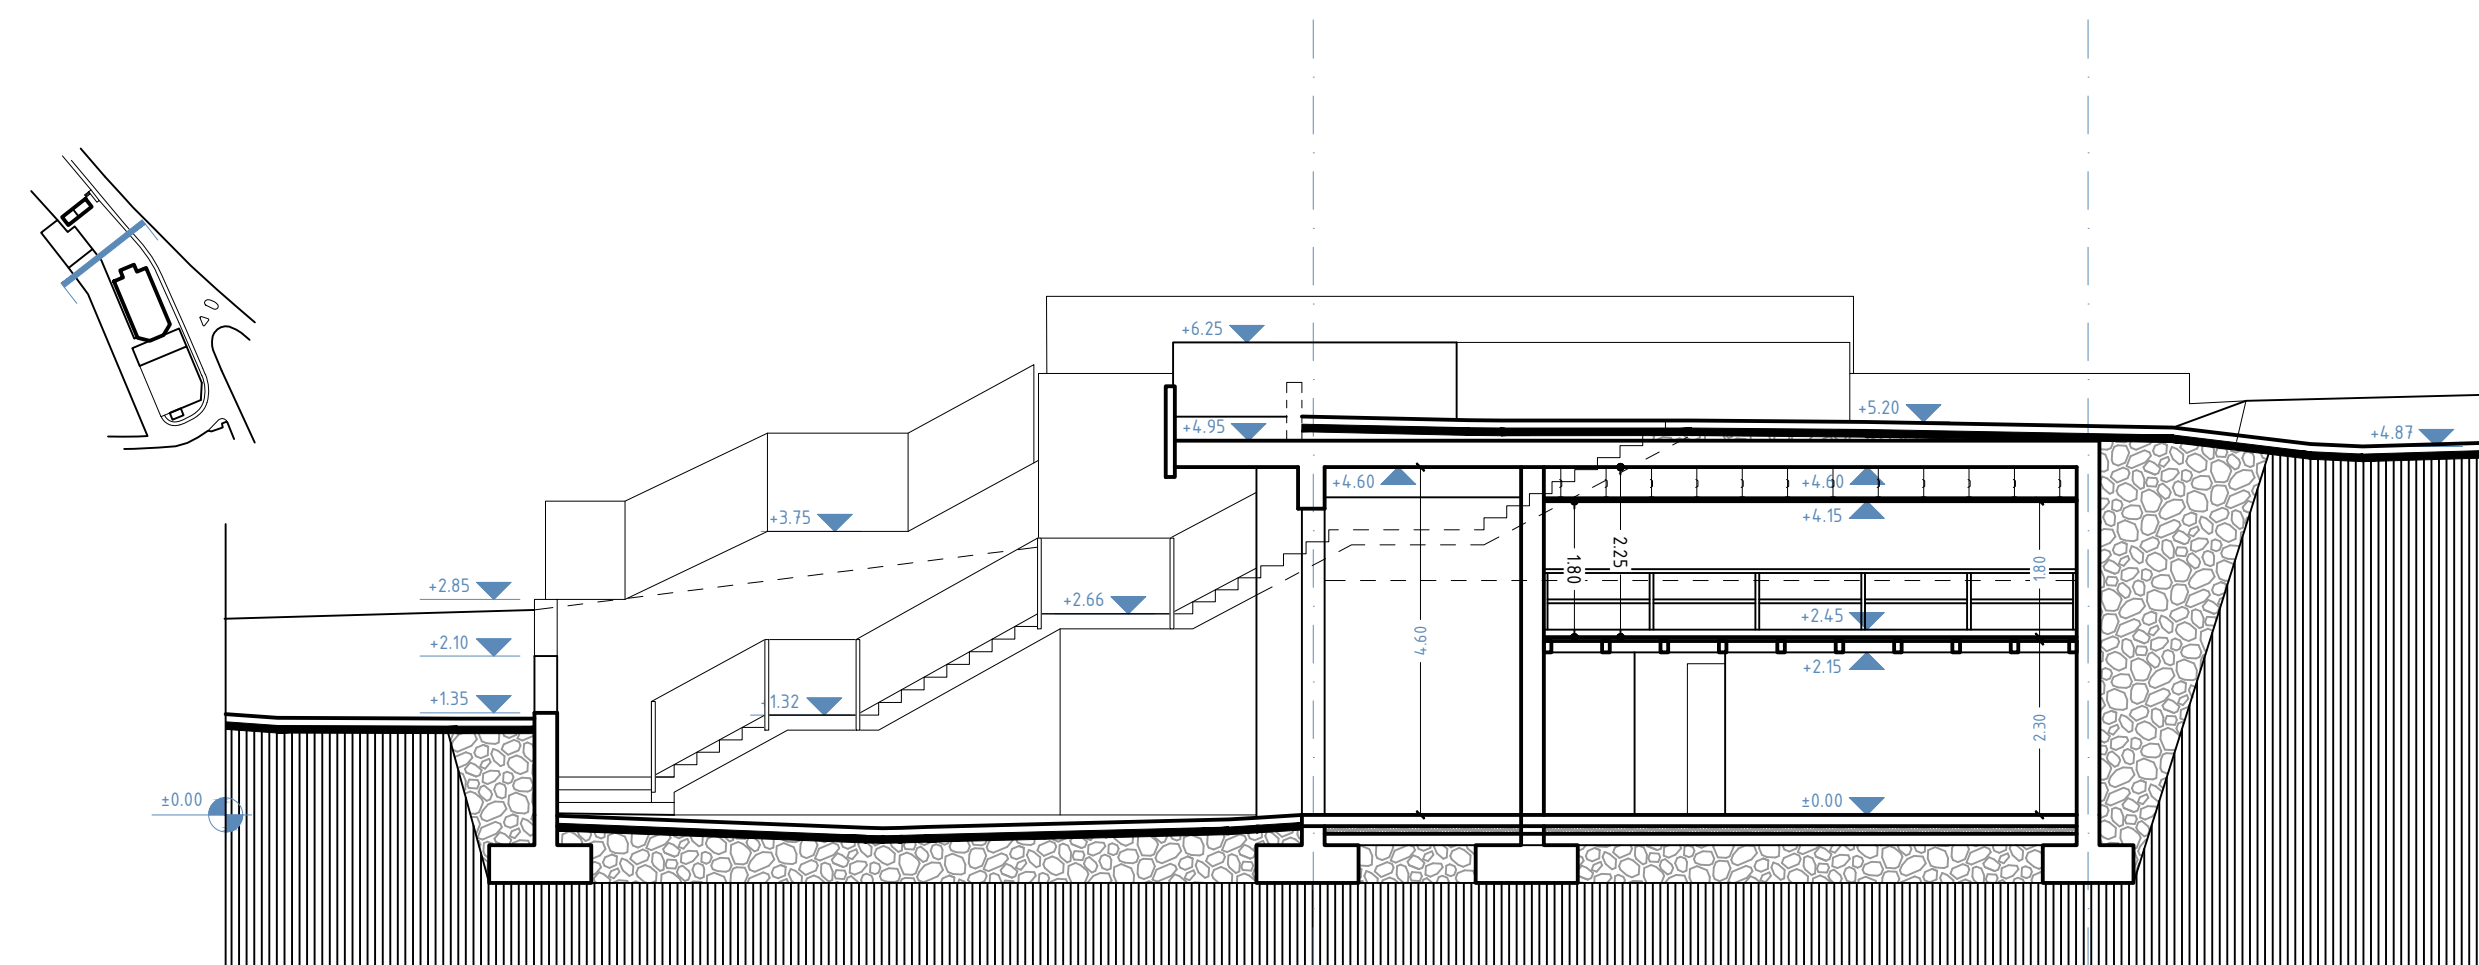


SEZIONE A3 - Sezione trasversale spogliatoi e soppalco
Disegno in scala 1:100

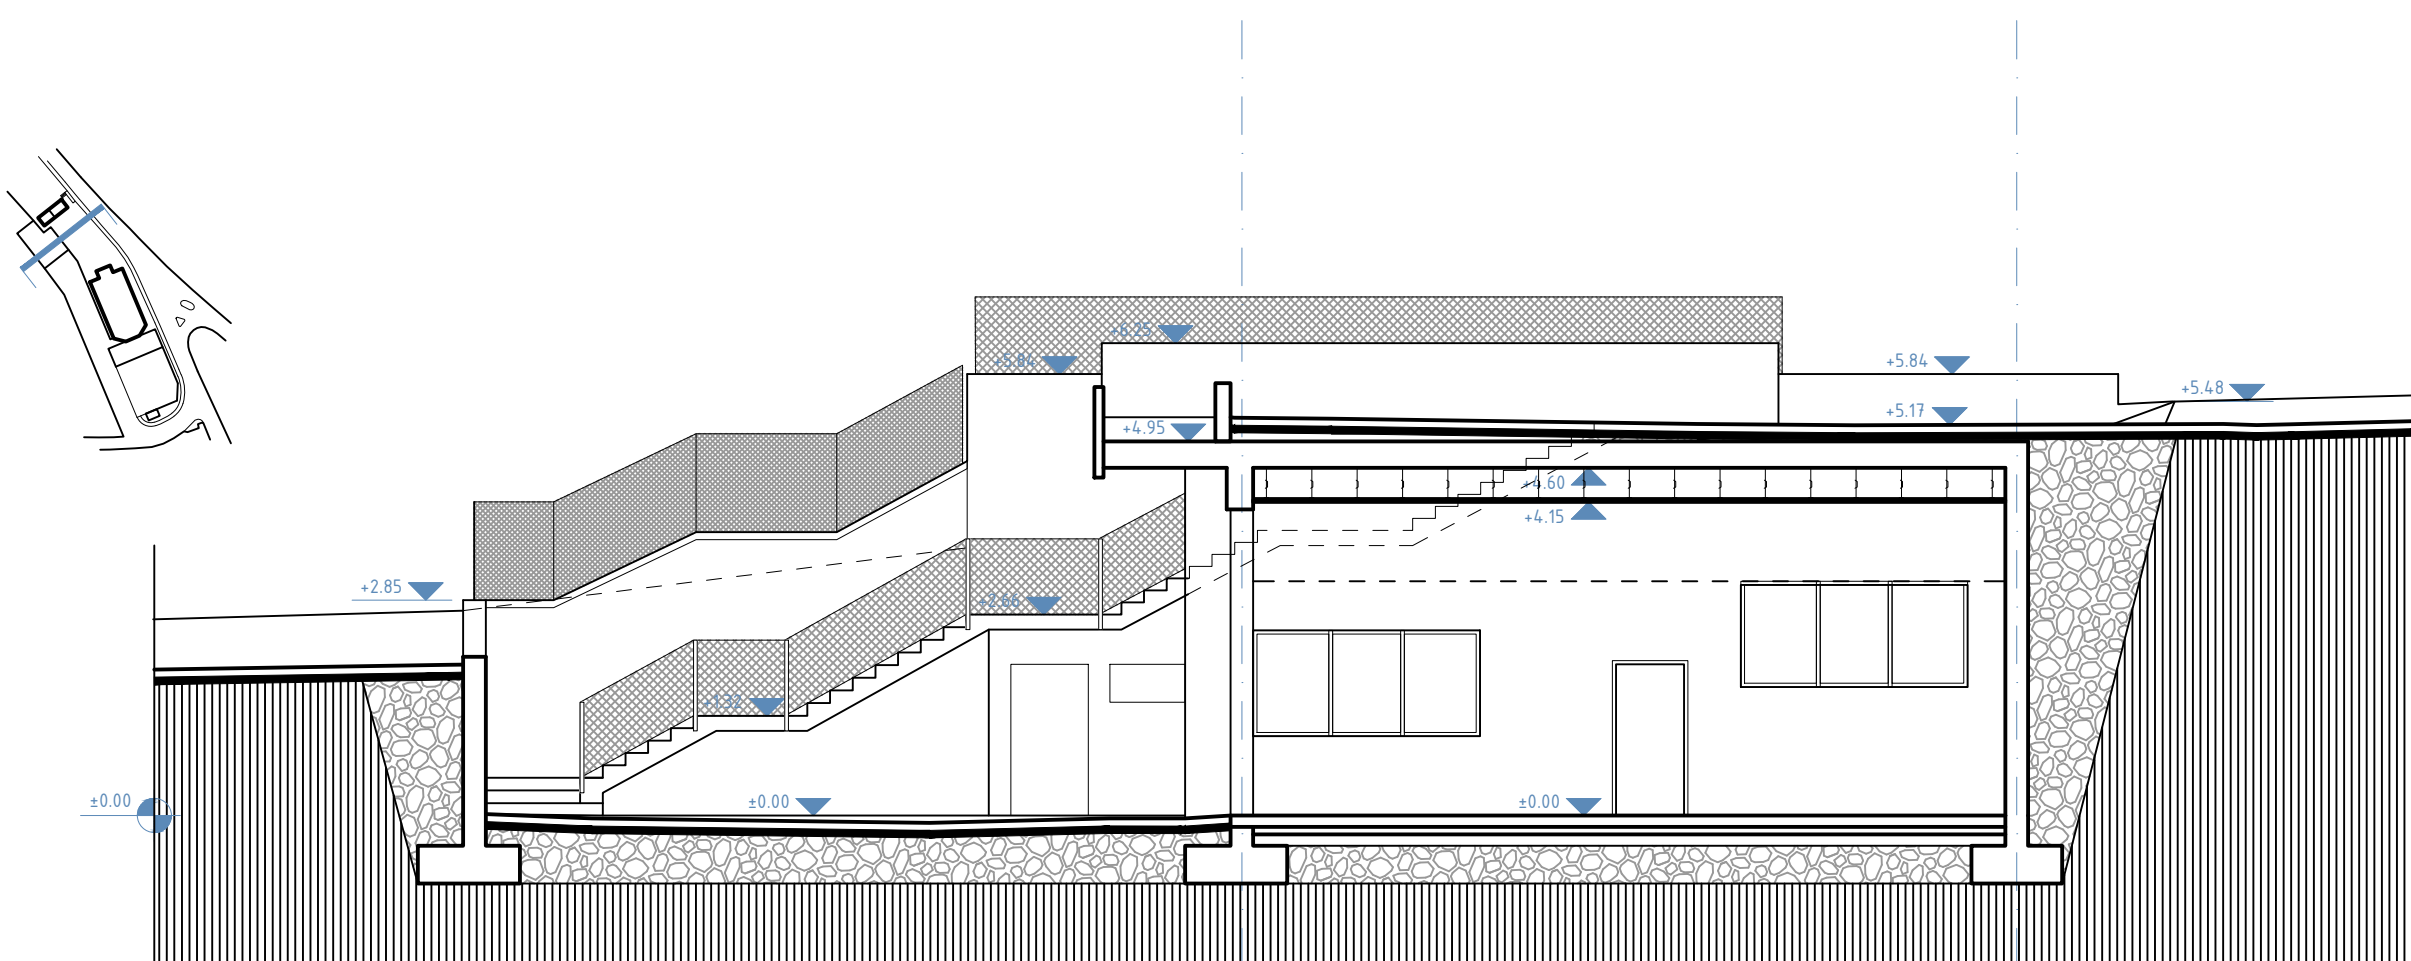

SEZIONE A2 - Sezione trasversale dell'autorimessa
Disegno in scala 1:100

**AMPLIAMENTO
E ADEGUAMENTO
CASERMA VVF
DI OSPEDALETTO**
titolo del progetto

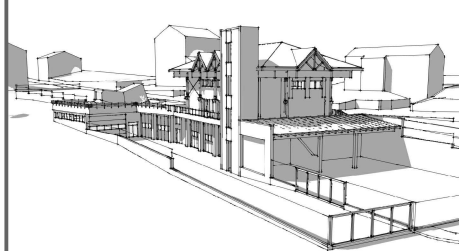

livello progettuale
PROGETTO ESECUTIVO

elaborato
STATO ATTUALE
data

10/12/2018
A.04
file

02 tavolo di progetto
2018.10.28.dwg
d.d. 09/12/2018

oggetto
SEZIONI DELL'EDIFICIO


- prospetto sud ovest
- sezione A1
- sezione A2
- sezione A3



**Amministrazione Comunale
di OSPEDALETTO**
38050 Ospedaletto (TN) Via Roma 50
Tel 0461.768104 Fax 0461.768370
ospedaletto@pec.comune.ospedaletto.tn.it



arch. Andrea Tomaselli
38059 Castel Ivano (TN) Via XXIV Maggio 24
Tel 0461.782062 Fax 0461.1860180
andrea.tomaselli@studioart.eu

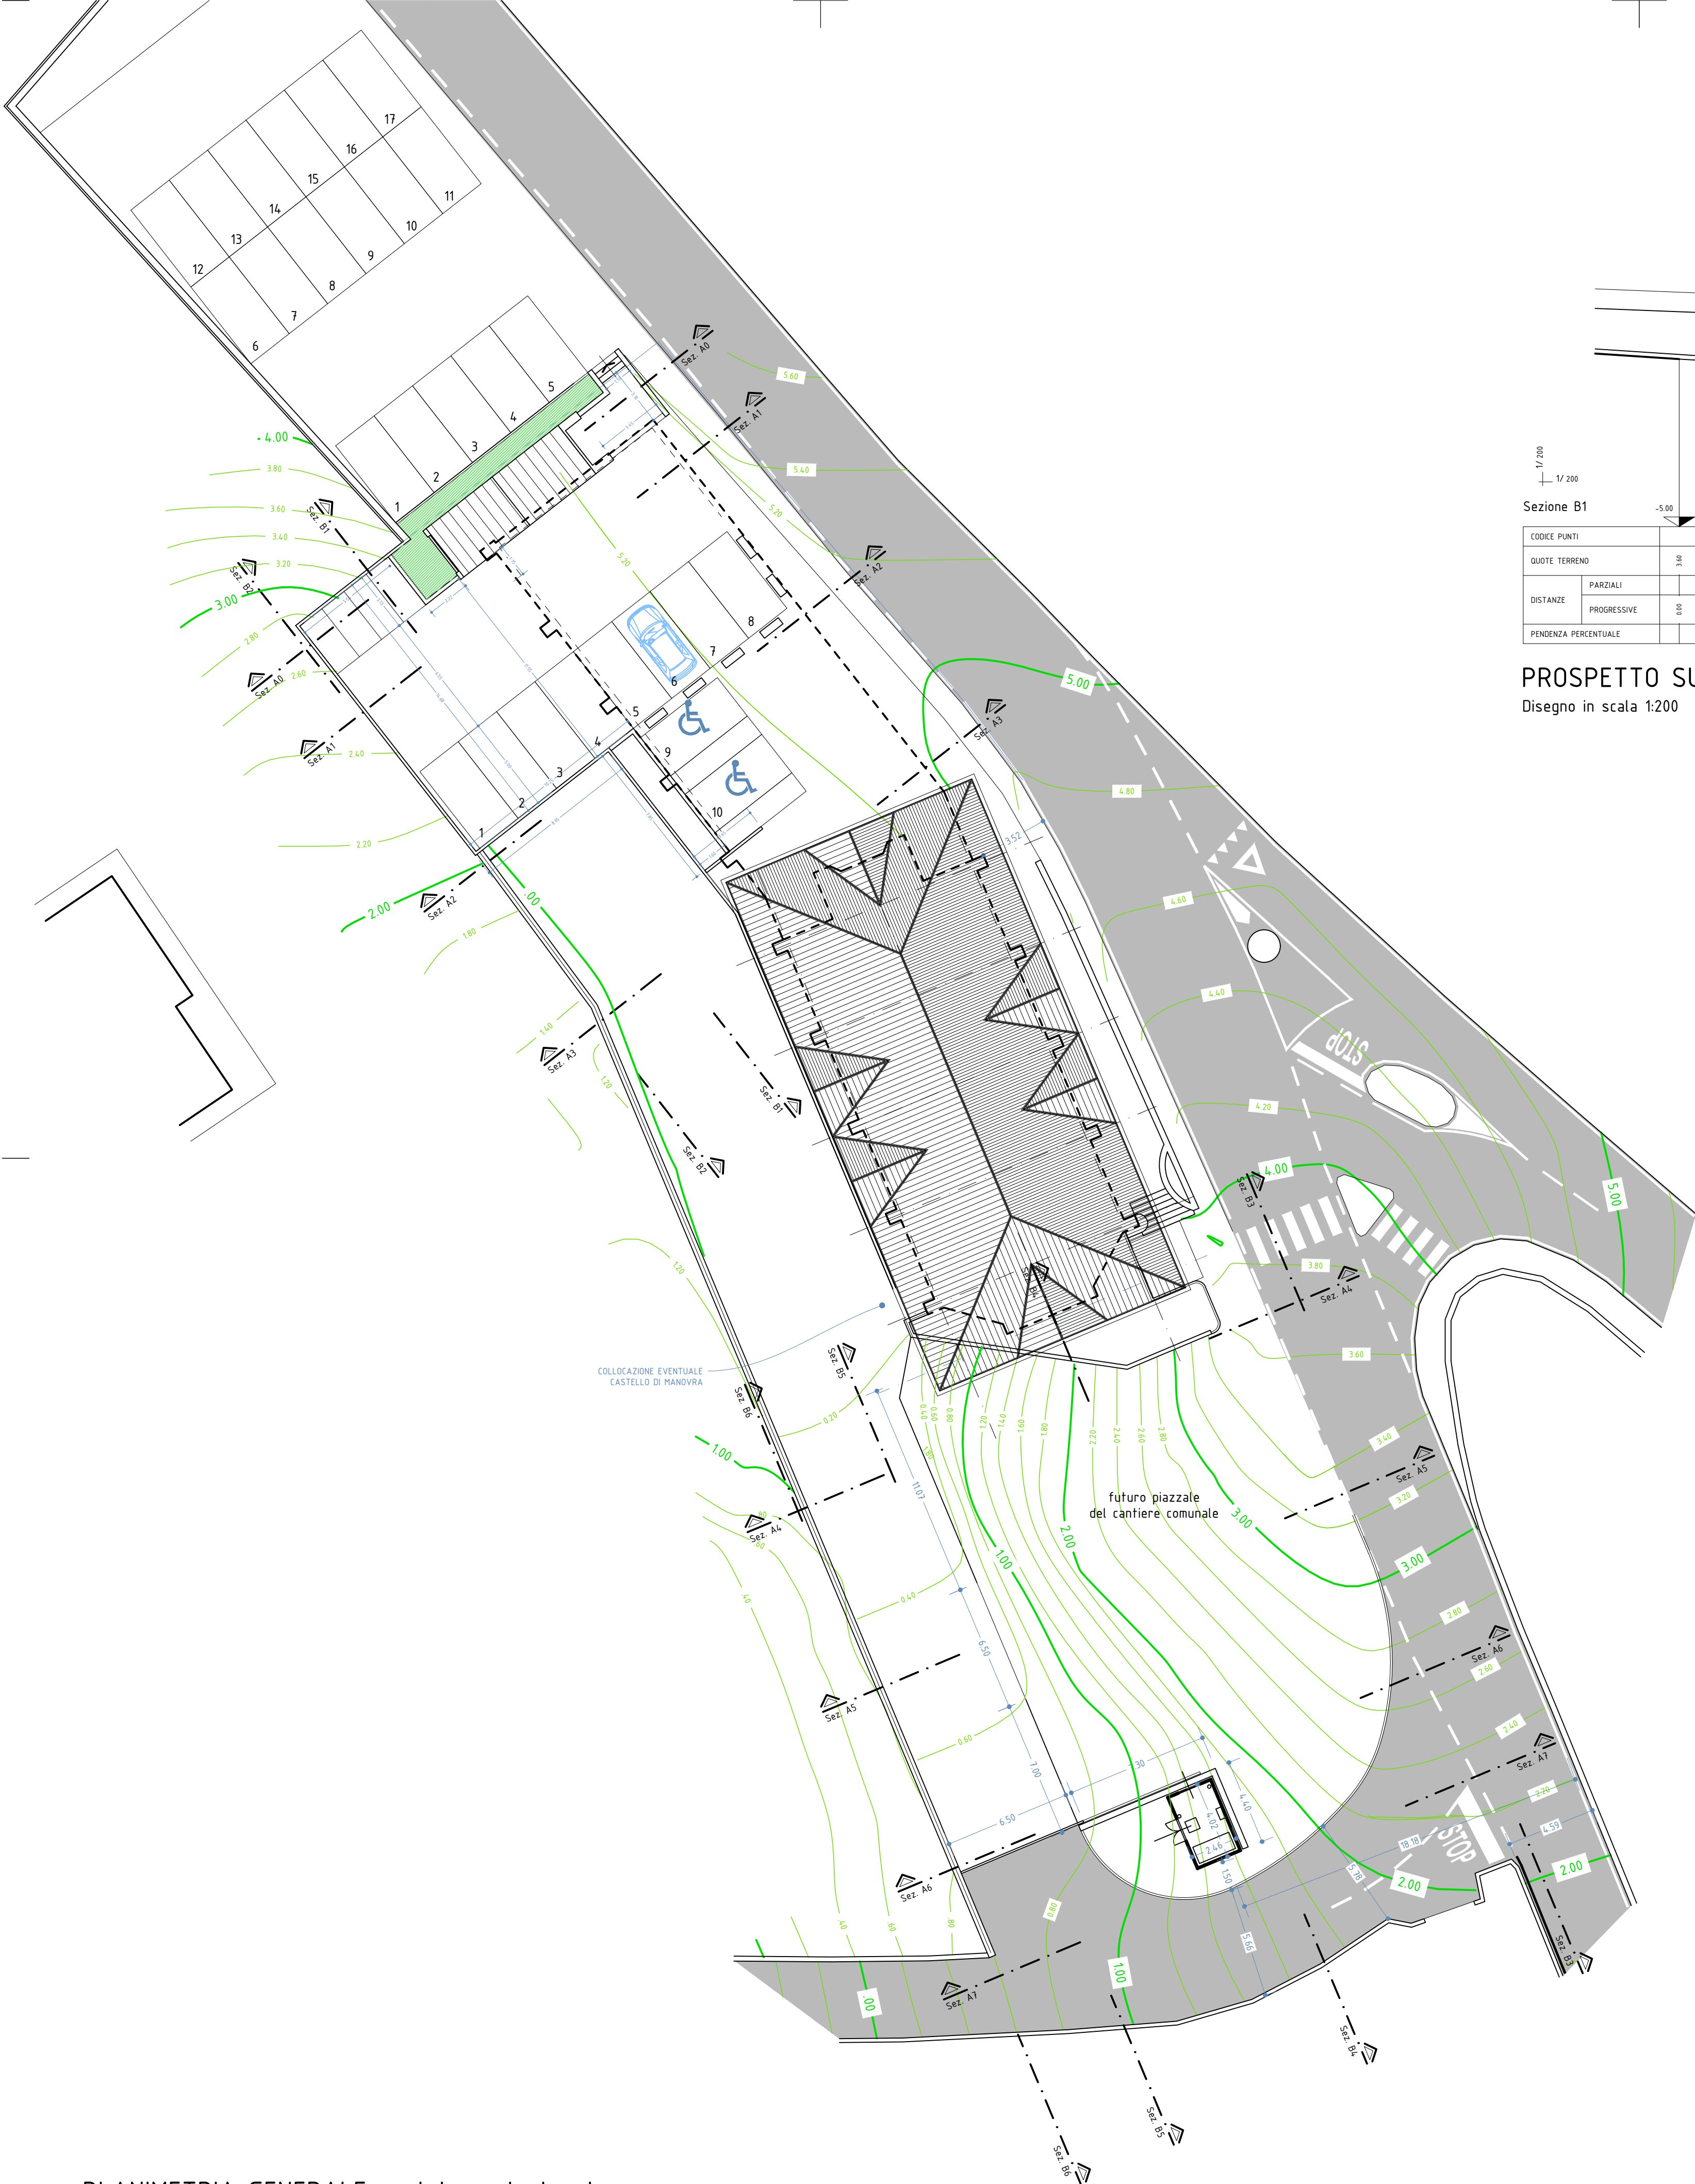


PLANIMETRIA GENERALE - sistemazioni esterne
Disegno in scala 1:200



Sezione B1

CODICE PUNTI																					
QUOTE TERRENO		3.46																			
Distanze	PARZIALI	4.51	0.00	159.00	0.00	9.28	0.98	7.75	5.61	8.17	1.31	12.98	2.25	0.11	0.08	1.39	2.75	2.04	4.71	1.12	
	PROGRESSIVE	0.00	0.00	0.00	0.00	0.00	0.00	0.00	0.00	0.00	0.00	0.00	0.00	0.00	0.00	0.00	0.00	0.00	0.00	0.00	
PENDENZA PERCENTUALE		-1.5%	0.0%	0.0%	-1.5%	-0.2%	0.8%	0.0%	-1.0%	-1.0%	1.5%	0.2%	0.4%	4.9%	15.1%	30.2%	31.7%	-3.8%	18.2%		


PROSPETTO SUD-OVEST
Disegno in scala 1:200

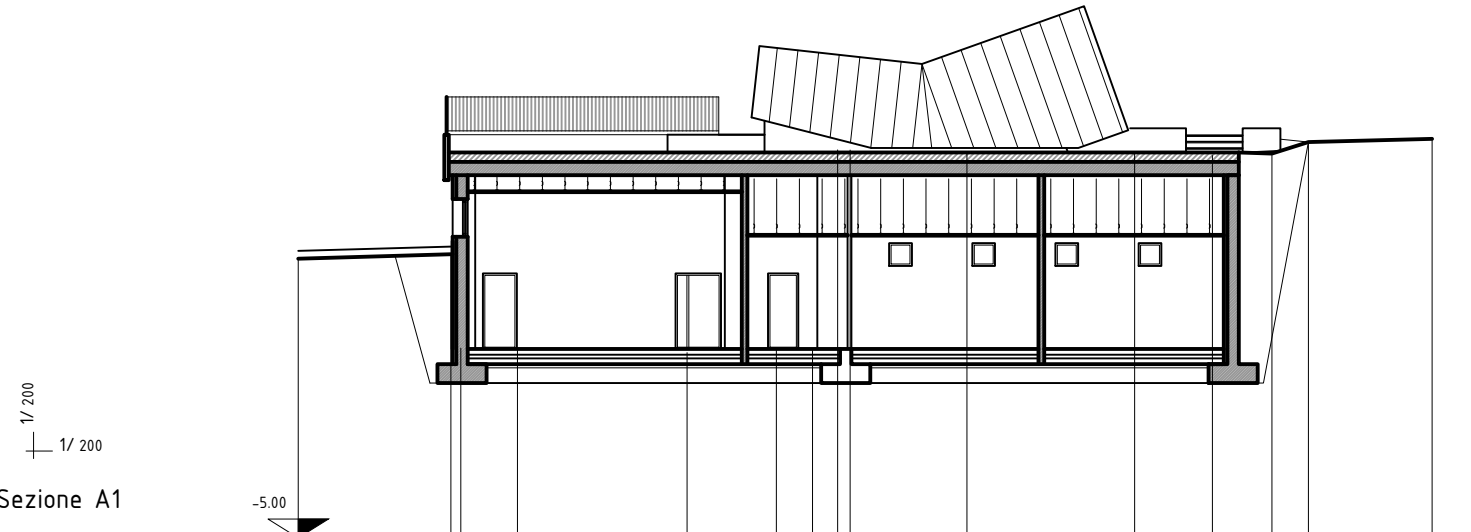

Sezione A1

QUOTE TERRENO																				
Distanze	PARZIALI	2.21	4.84	0.00	1.50	4.48	2.36	8.96	0.00	3.09	4.43	2.86	1.57	0.96	3.28					
		0.00	0.00	0.00	0.00	0.00	0.00	0.00	0.00	0.00	0.00	0.00	0.00	0.00	0.00					
PENDENZIA PERCENTUALE		2.8%	-0.0%	0.0%	-1.3%	2.5%	-1.0%	-1.4%	-1.4%	-2.8%	8.3%	36.6%	2.6%							


SEZIONE A1 - Sezione autorimessa - spogliatoi

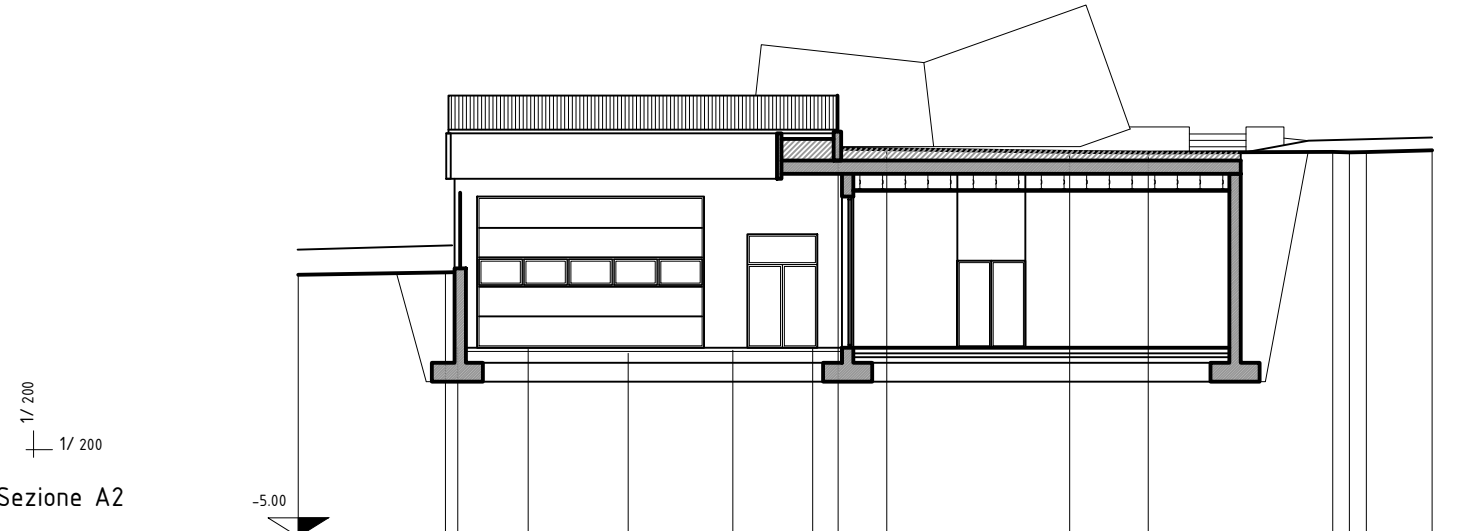

Sezione A2

QUOTE TERRENO																						
Distanze	PARZIALI	0.00	3.10	2.18	1.86	2.65	2.71	2.15	0.48	5.24	5.25	2.08	5.36	4.88	4.44	1.76	5.38	5.38	5.22			
		0.00	0.00	0.00	0.00	0.00	0.00	0.00	0.00	0.00	0.00	0.00	0.00	0.00	0.00	0.00	0.00	0.00	0.00	0.00	0.00	
		Distanze		0.00	0.00	0.00	0.00	0.00	0.00	0.00	0.00	0.00	0.00	0.00	0.00	0.00	0.00	0.00	0.00	0.00	0.00	0.00
		Pendenza percentuale		1.6%	-0.0%	-1.0%	-0.4%	2.8%	2.1%	0.0%	-1.0%	-1.4%	-0.8%	0.4%	5.3%	3.0%	2.6%					

SEZIONE A2 - Sezione trasversale dell'autorimessa
Disegno in scala 1:200

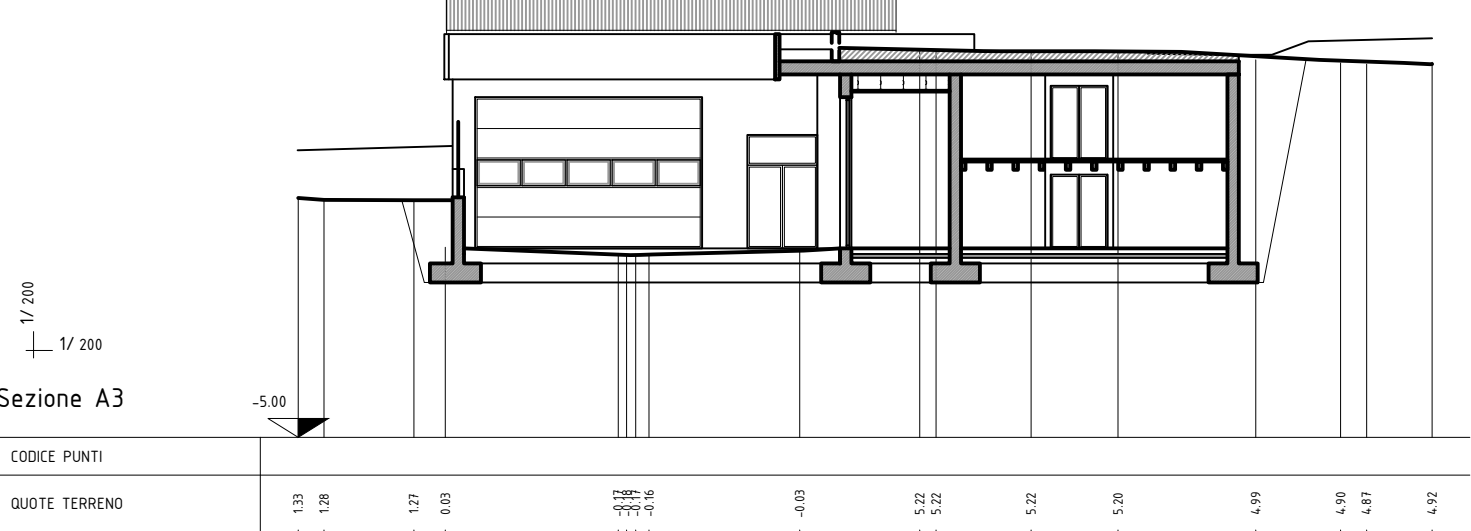


Sezione A3

DISTANZE	PARZIALI	0.00	2.38	0.81	4.51	3.99	3.10	4.43	2.51	2.38	3.64	2.25	0.68	1.73	
	PROGRESSIVE	0.00	0.00	0.00	0.00	0.00	0.00	0.00	0.00	0.00	0.00	0.00	0.00	0.00	
		0.00	0.00	0.00	0.00	0.00	0.00	0.00	0.00	0.00	0.00	0.00	0.00	0.00	
		0.00	0.00	0.00	0.00	0.00	0.00	0.00	0.00	0.00	0.00	0.00	0.00	0.00	
PENDENZA PERCENTUALE		-1.1%	-0.4%	-0.3%	-0.4%	3.2%	65.3%	-0.0%	0.0%	-0.8%	-5.8%	-3.8%	-4.4%	2.9%	

SEZIONE A3 – Sezione trasversale loc. manichette e soppalco



SEZIONE A3 - Sezione trasversale loc. manichette e soppalco
Disegno in scala 1:200

AMPLIAMENTO
E ADEGUAMENTO
CASERMA VVF
DI OSPEDALETTO

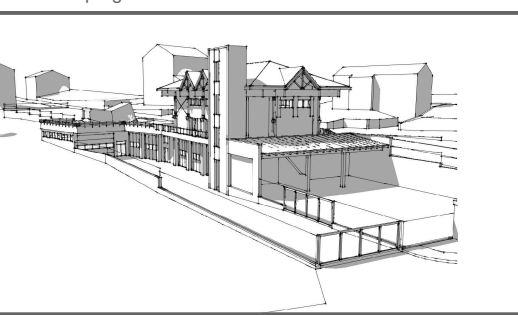

PROGETTO ESECUTIVO		P.01	
elaborato	PROGETTO	scala	1:200
data	10/12/2018	file	02 tavolo di progetto 2018.10.28.dwg del 10/12/2018

oggetti
INQUADRAMENTO GENERALE
RILIEVO TOPOGRAFICO
- rilievo topografico
- planimetria generale
- sezioni del terreno A1 - A2 - A3 - B1

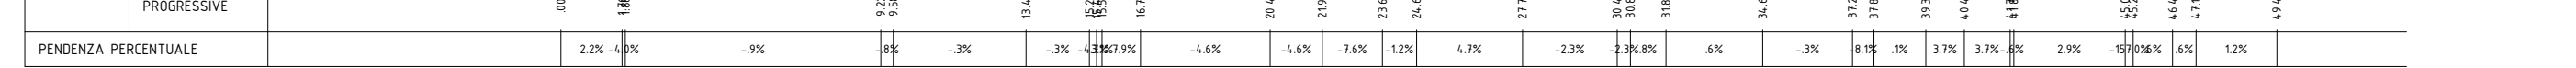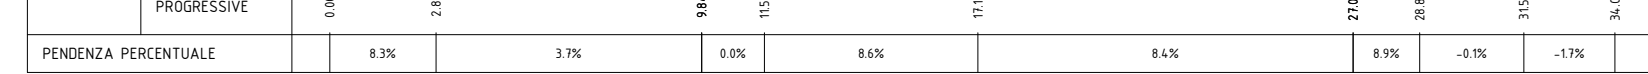

MISURE DEI VANI


TABELLA RIPIANTANTE I DATI PREVISTI DALLE NORME IGIENICO/SANITARIE

Cod.	DESCRIZIONE VANO	Sup.	Altezza	Volume	Sup.Fin.	Rapp.itL.
0.01	AUTORIMESSA	84.99 Mq	4.15 Ml.	352.71 Mc	35.20 Mq	41.4 %
0.02	SPOGLIATOIO M	33.40 Mq	3.00 Ml.	100.20 Mc	.72 Mq	2.2 %
0.03	SALA RADIO	15.45 Mq	3.00 Ml.	46.35 Mc	5.55 Mq	35.9 %
0.04	DISBRIGO	16.83 Mq	3.00 Ml.	50.49 Mc	.00 Mq	0 %
0.05A	RIPOSTIGLIO	11.68 Mq	2.60 Ml.	30.37 Mc	.36 Mq	3.1 %
0.05B	PREP. PASTI VELOCI	7.00 Mq	2.60 Ml.	18.20 Mc	.62 Mq	8.9 %
0.06A	DISPONIBILE	14.39 Mq	3.00 Ml.	43.17 Mc	.72 Mq	5.0 %
0.06B	SALA RIUNIONI	24.69 Mq	3.00 Ml.	74.07 Mc	.72 Mq	2.9 %
0.07	SPOGLIATOIO F	7.25 Mq	3.00 Ml.	21.75 Mc	.00 Mq	0 %
0.08	WC	3.36 Mq	3.00 Ml.	10.08 Mc	.00 Mq	0 %
0.09	WC	3.36 Mq	3.00 Ml.	10.08 Mc	.00 Mq	0 %
0.10	AUTORIMESSA	66.90 Mq	4.60 Ml.	307.74 Mc	32.14 Mq	48.0 %
0.11	DEP. BOMBOLE	4.92 Mq	4.60 Ml.	22.63 Mc	1.21 Mq	24.6 %
0.12	CENTRALE TERMICA	13.87 Mq	4.60 Ml.	63.80 Mc	2.36 Mq	17.0 %
0.13	OFFICINA	12.27 Mq	4.15 Ml.	50.92 Mc	17.60 Mq	143.4 %
0.14	LOC. MANICHETTE	31.70 Mq	2.25 Ml.	71.33 Mc	.00 Mq	0 %
0.15	RIPOSTIGLIO	1.75 Mq	1.80 Ml.	3.15 Mc	.00 Mq	0 %
1.01	RIPOSTIGLIO	30.51 Mq	2.25 Ml.	68.65 Mc	.00 Mq	0 %
	TOTALE	384.32 Mq	Ml.	1345.69 Mc	97.20 Mq	%

Pianta piano terra
Disegno in scala 1:100

Pianta soppalco
Disegno in scala 1:100

AMPLIAMENTO E ADEGUAMENTO CASERMA VVF DI OSPEDALETTO

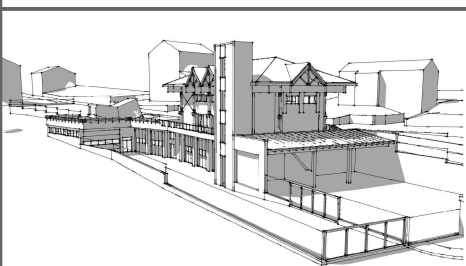

livello progettuale

PROGETTO ESECUTIVO

elaborato

PROGETTO

data

10/12/2018

file

02 tavola di progetto

2018.10.28.dwg

di: 09/12/2018

PIANTA PIANO SEMINTERRATO

PIANTA SOPPALCO



Amministrazione Comunale

di OSPEDALETTO

38059 Ospedaletto (TN) Via Roma 50

Tel 0461.768104 Fax 0461.768370

ospedaletto@pec.comune.ospedaletto.tn.it

ArT

arch. Andrea Tomaselli

38059 Castel Ivano (TN) Via XXIV Maggio 24


Tel 0461.782062 Fax 0461.1860180

andrea.tomaselli@studioart.eu



Pianta scala di accesso
Disegno in scala 1:100

**AMPLIAMENTO
E ADEGUAMENTO
CASERMA VVF
DI OSPEDALETTO**
titolo del progetto

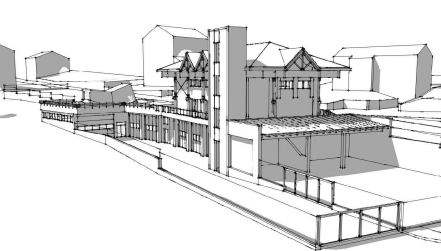

livello progettuale
PROGETTO ESECUTIVO

elaborato
PROGETTO

data
10/12/2018

file
02 tavolo di progetto
2018.10.28.dwg
d.d. 09/12/2018

oggetto
**PIANTA PIANO RIALZATO
PLANIMETRIA ACCESSO**

- planimetria
- pianta scale di accesso



**Amministrazione Comunale
di OSPEDALETTO**
38059 Ospedaleto (TN) Via Roma 50
Tel 0461.768104 Fax 0461.768370
ospedaletto@pec.comune.ospedaletto.tn.it


ArT
arch. Andrea Tomaselli

38059 Castel Ivano (TN) Via XXIV Maggio 24
Tel 0461.782062 Fax 0461.1860180
andrea.tomaselli@studioart.eu




PROSPETTO SUD-OVEST - SEZIONE B2

Disegno in scala 1:100

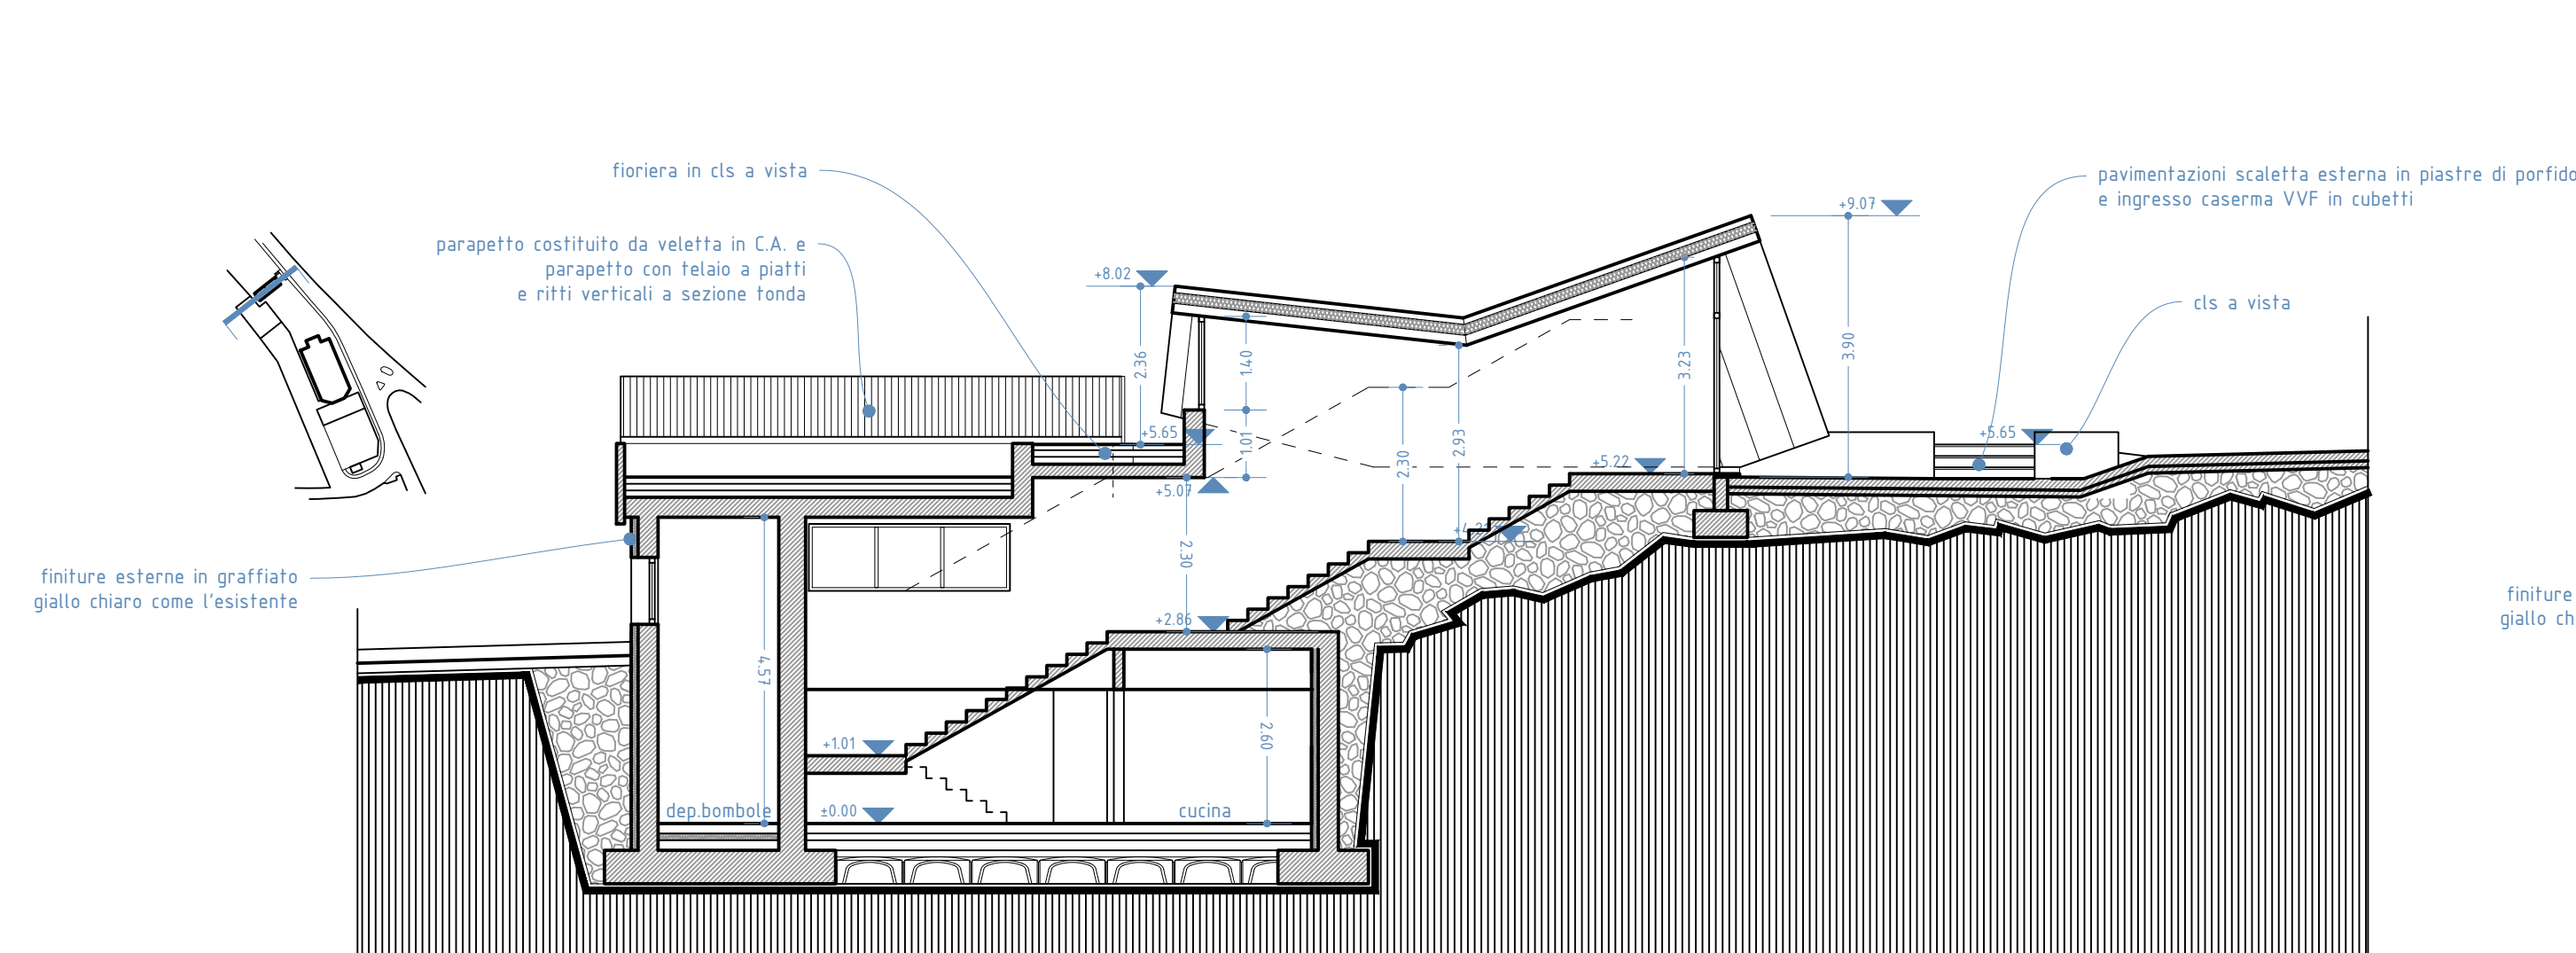


SEZIONE A0 - Sezione trasversale scala

Disegno in scala 1:100

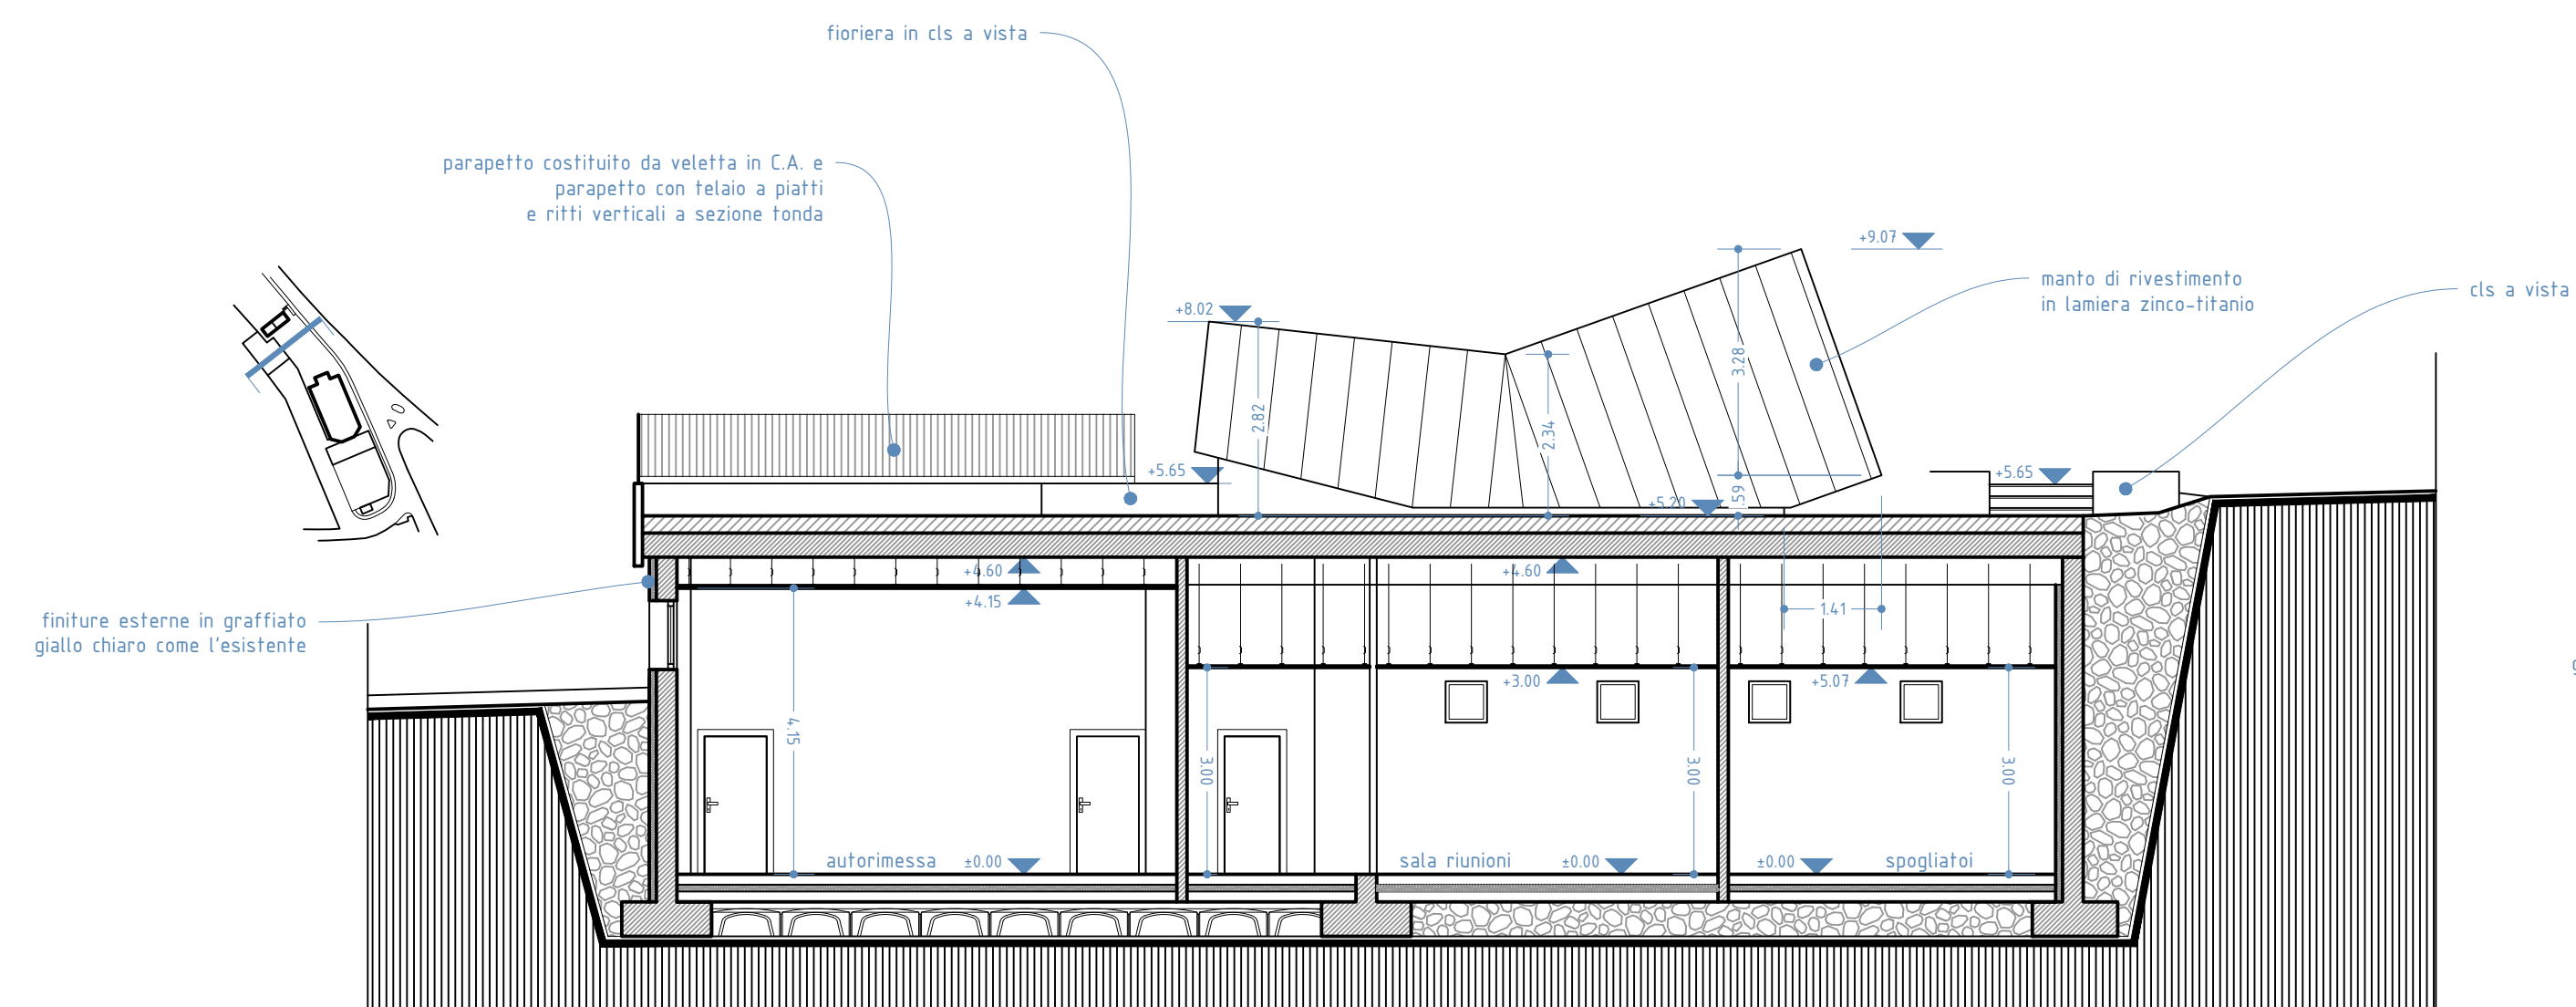


SEZIONE A1 - Sezione autorimessa - spogliatoi

Disegno in scala 1:100

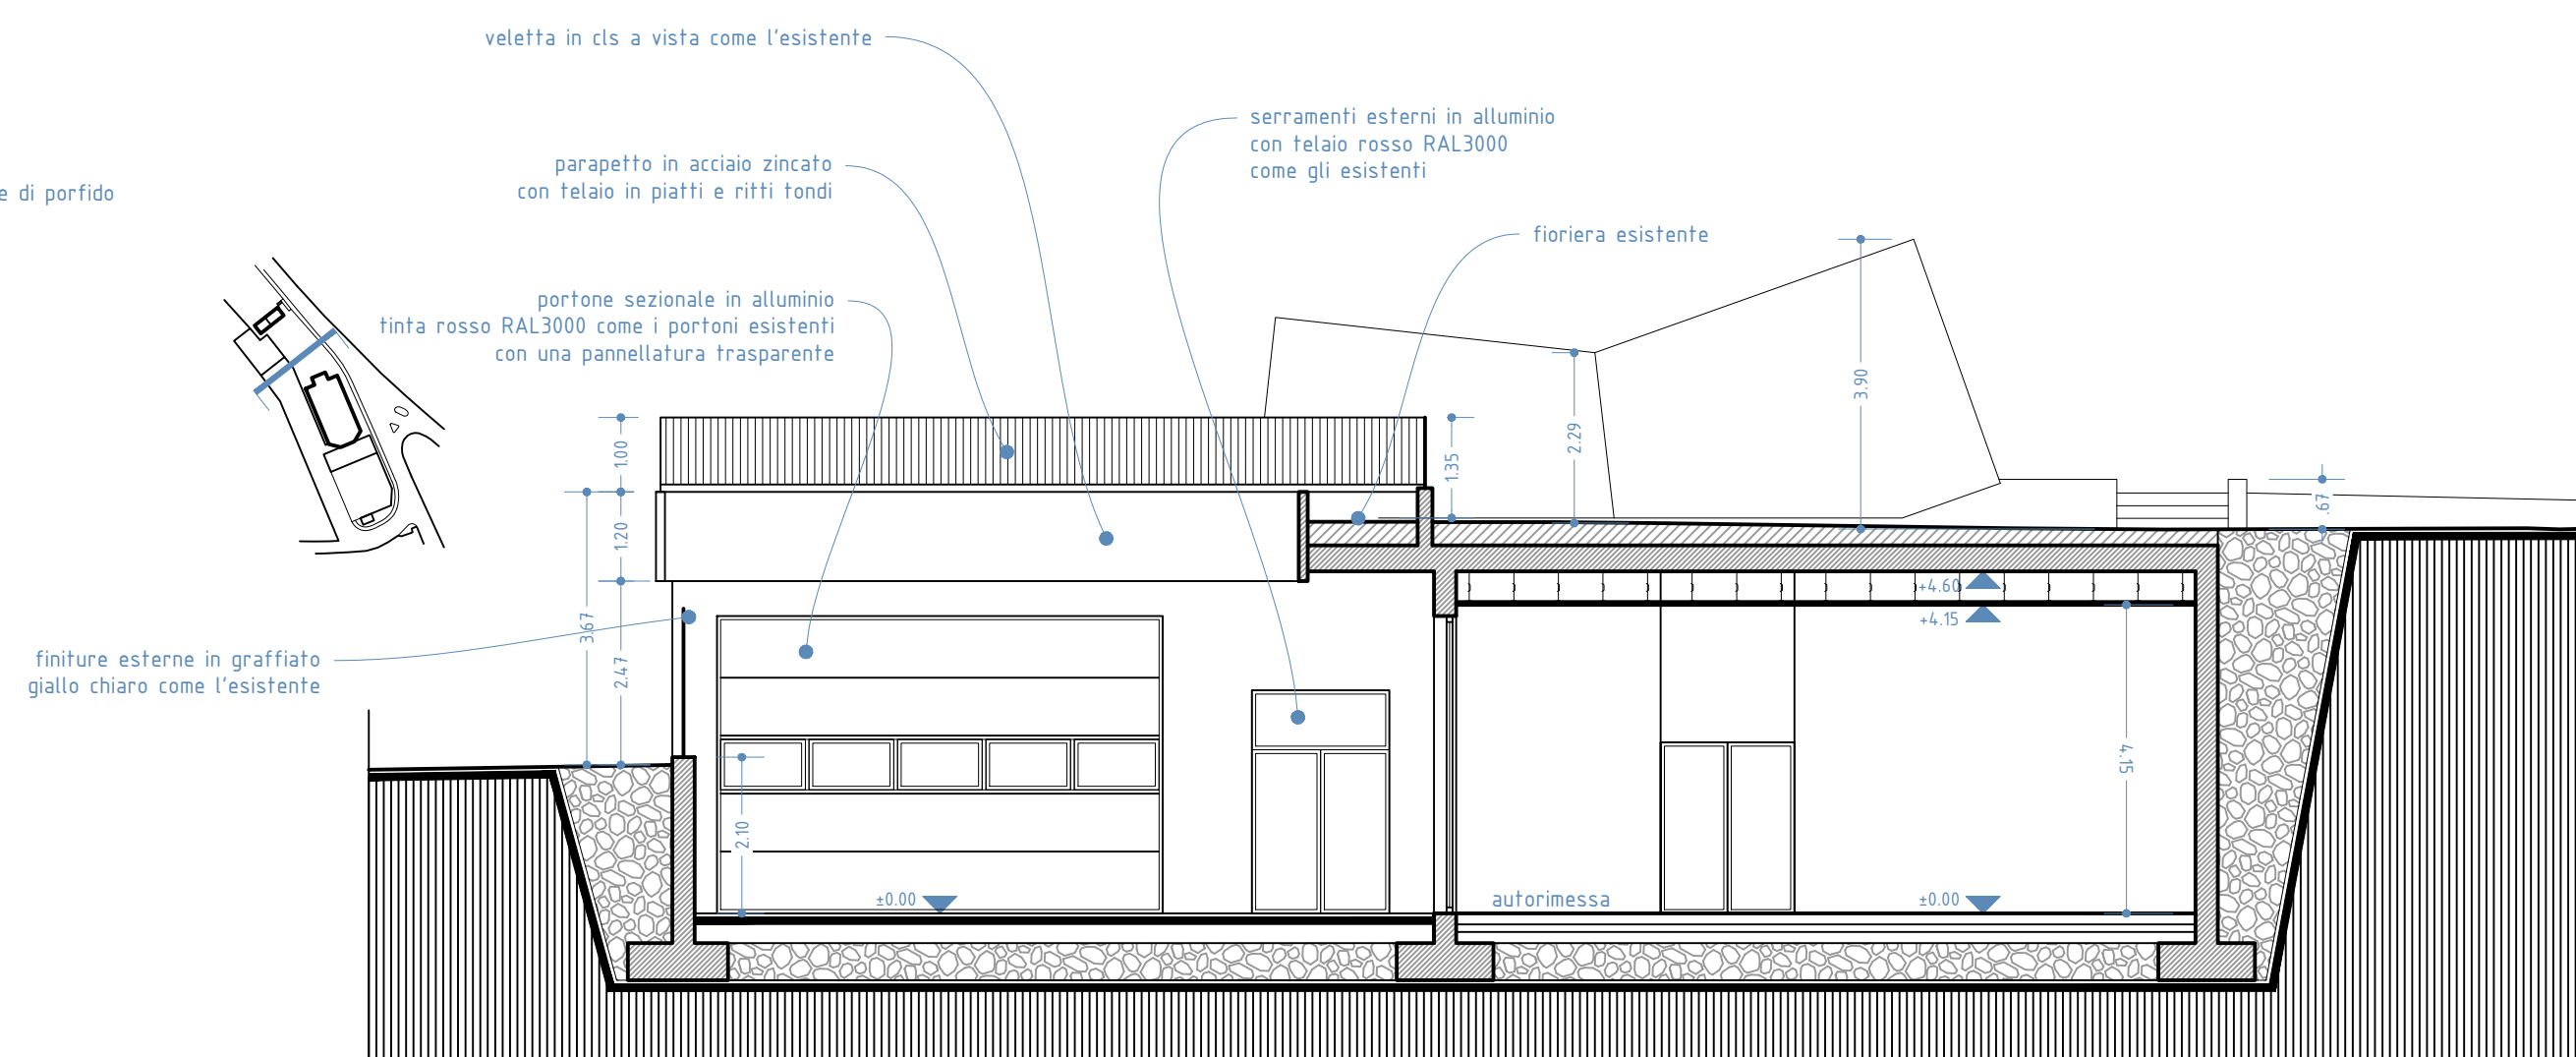

SEZIONE A2 - Sezione piazzale - autorimessa


Disegno in scala 1:100

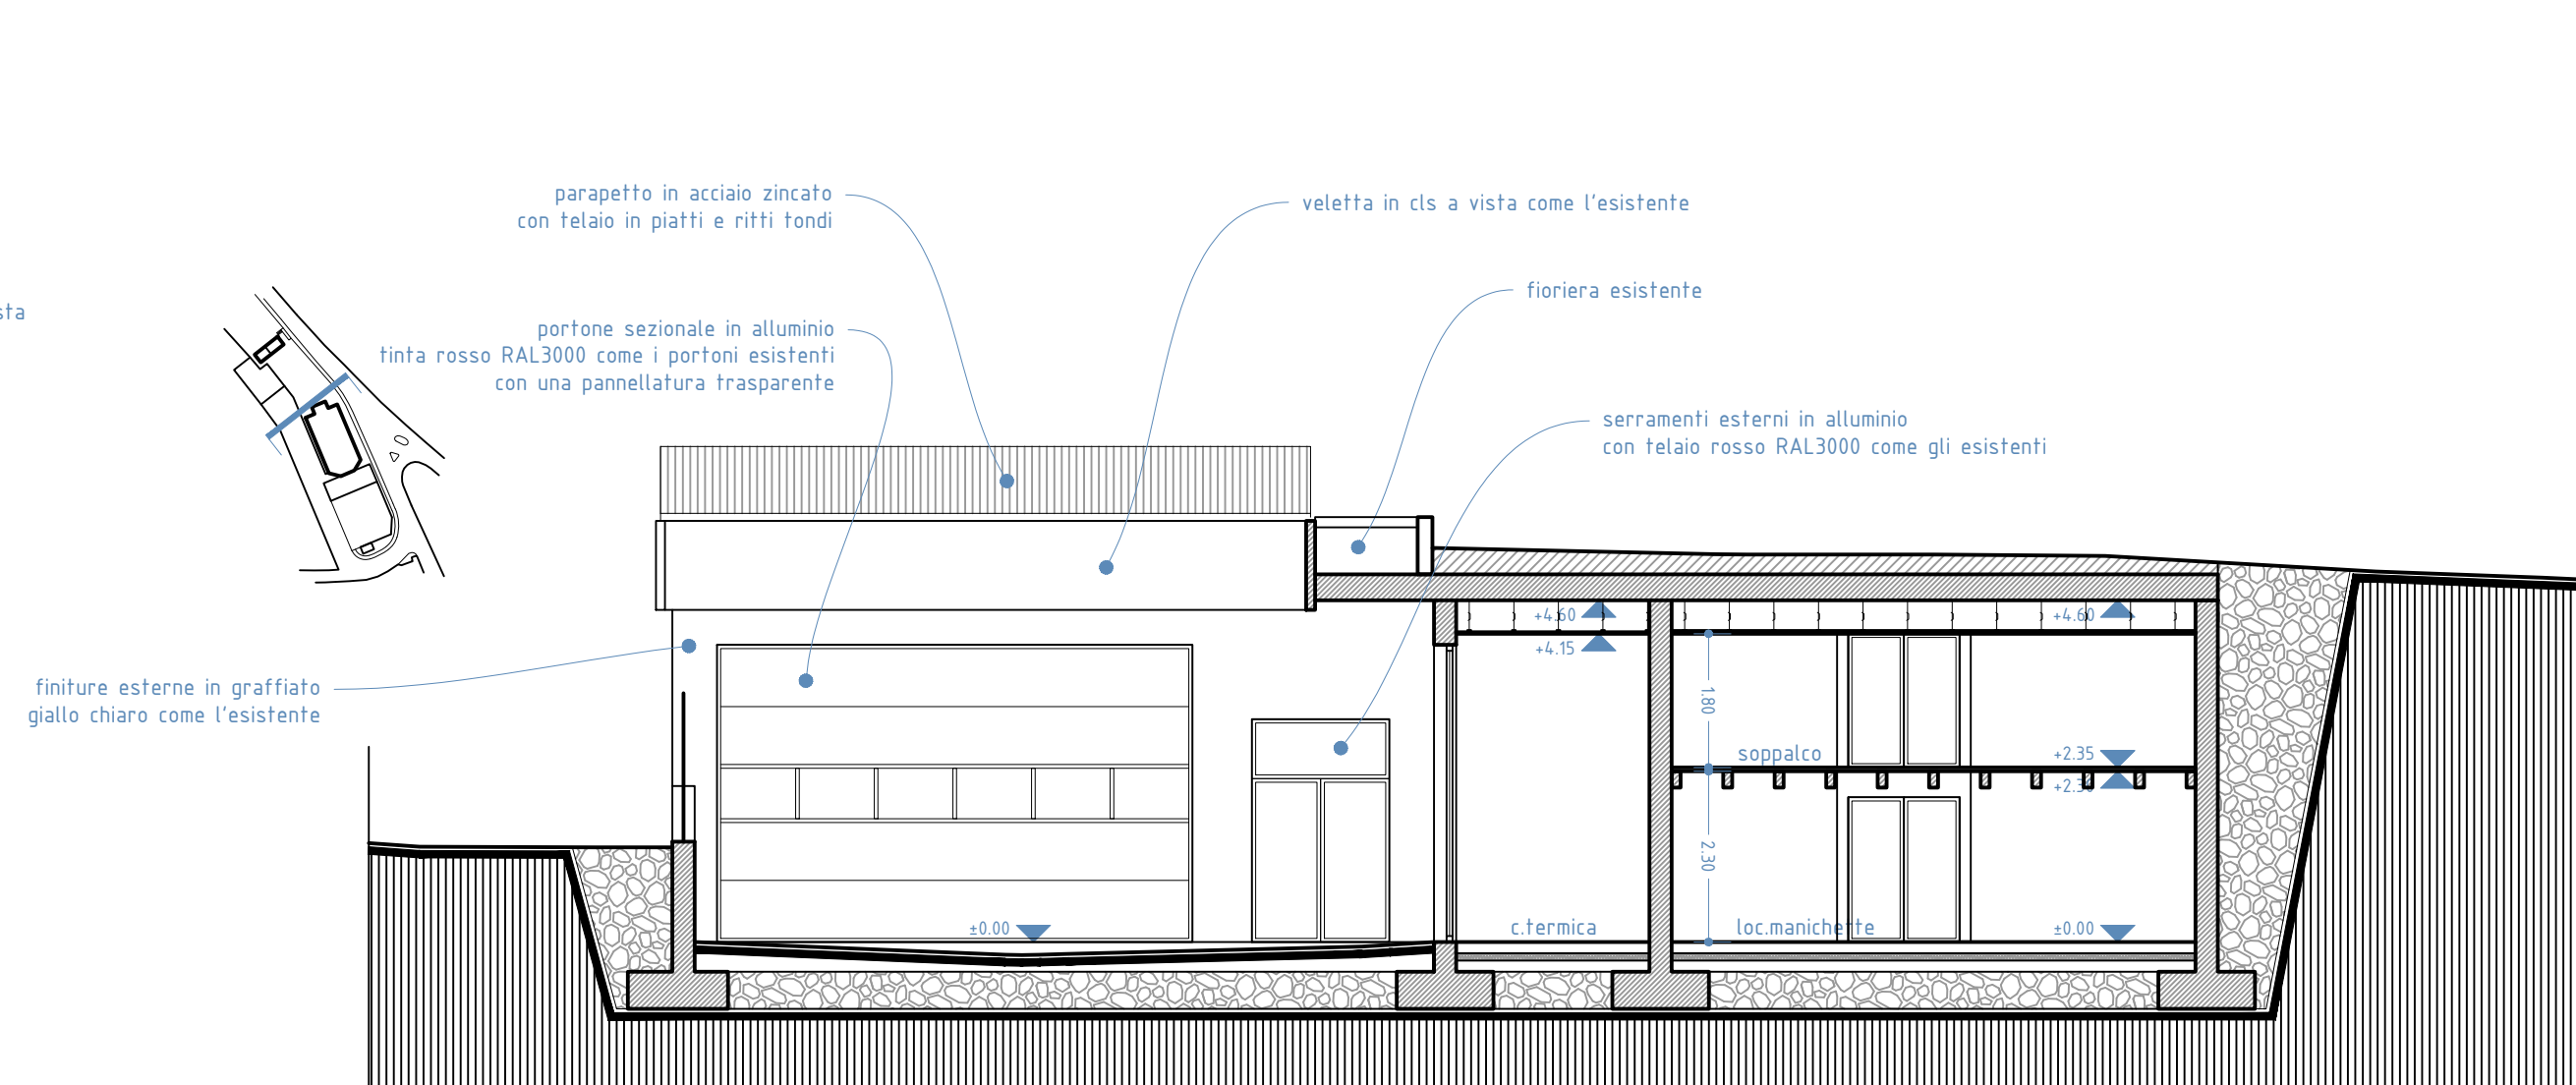

SEZIONE A3 - Sezione piazzale - c.termica - loc. manichette

Disegno in scala 1:100

AMPLIAMENTO E ADEGUAMENTO CASERMA VVF DI OSPEDALETTO

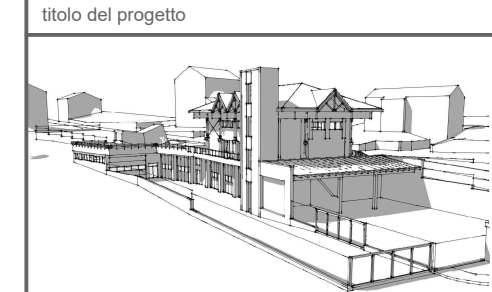

livello progettuale

PROGETTO ESECUTIVO

elaborato scala 1:100

PROGETTO data

10/12/2018

file 02 tavolo di progetto 2018.10.28.dwg d.d. 09/12/2018

oggetto

SEZIONI DELL'EDIFICIO

- prospetto sud ovest

- sezione A0

- sezione A1

- sezione A2

- sezione A3



Amministrazione Comunale di OSPEDALETTO

38050 Ospedaletto (TN) Via Roma 50

Tel 0461.768104 Fax 0461.768370

ospedaletto@pec.comune.ospedaletto.tn.it


STUDIO ArT

arch. Andrea Tomaselli


38059 Castel Ivano (TN) Via XXIV Maggio 24

Tel 0461.782062 Fax 0461.1860180


andrea.tomaselli@studioart.eu

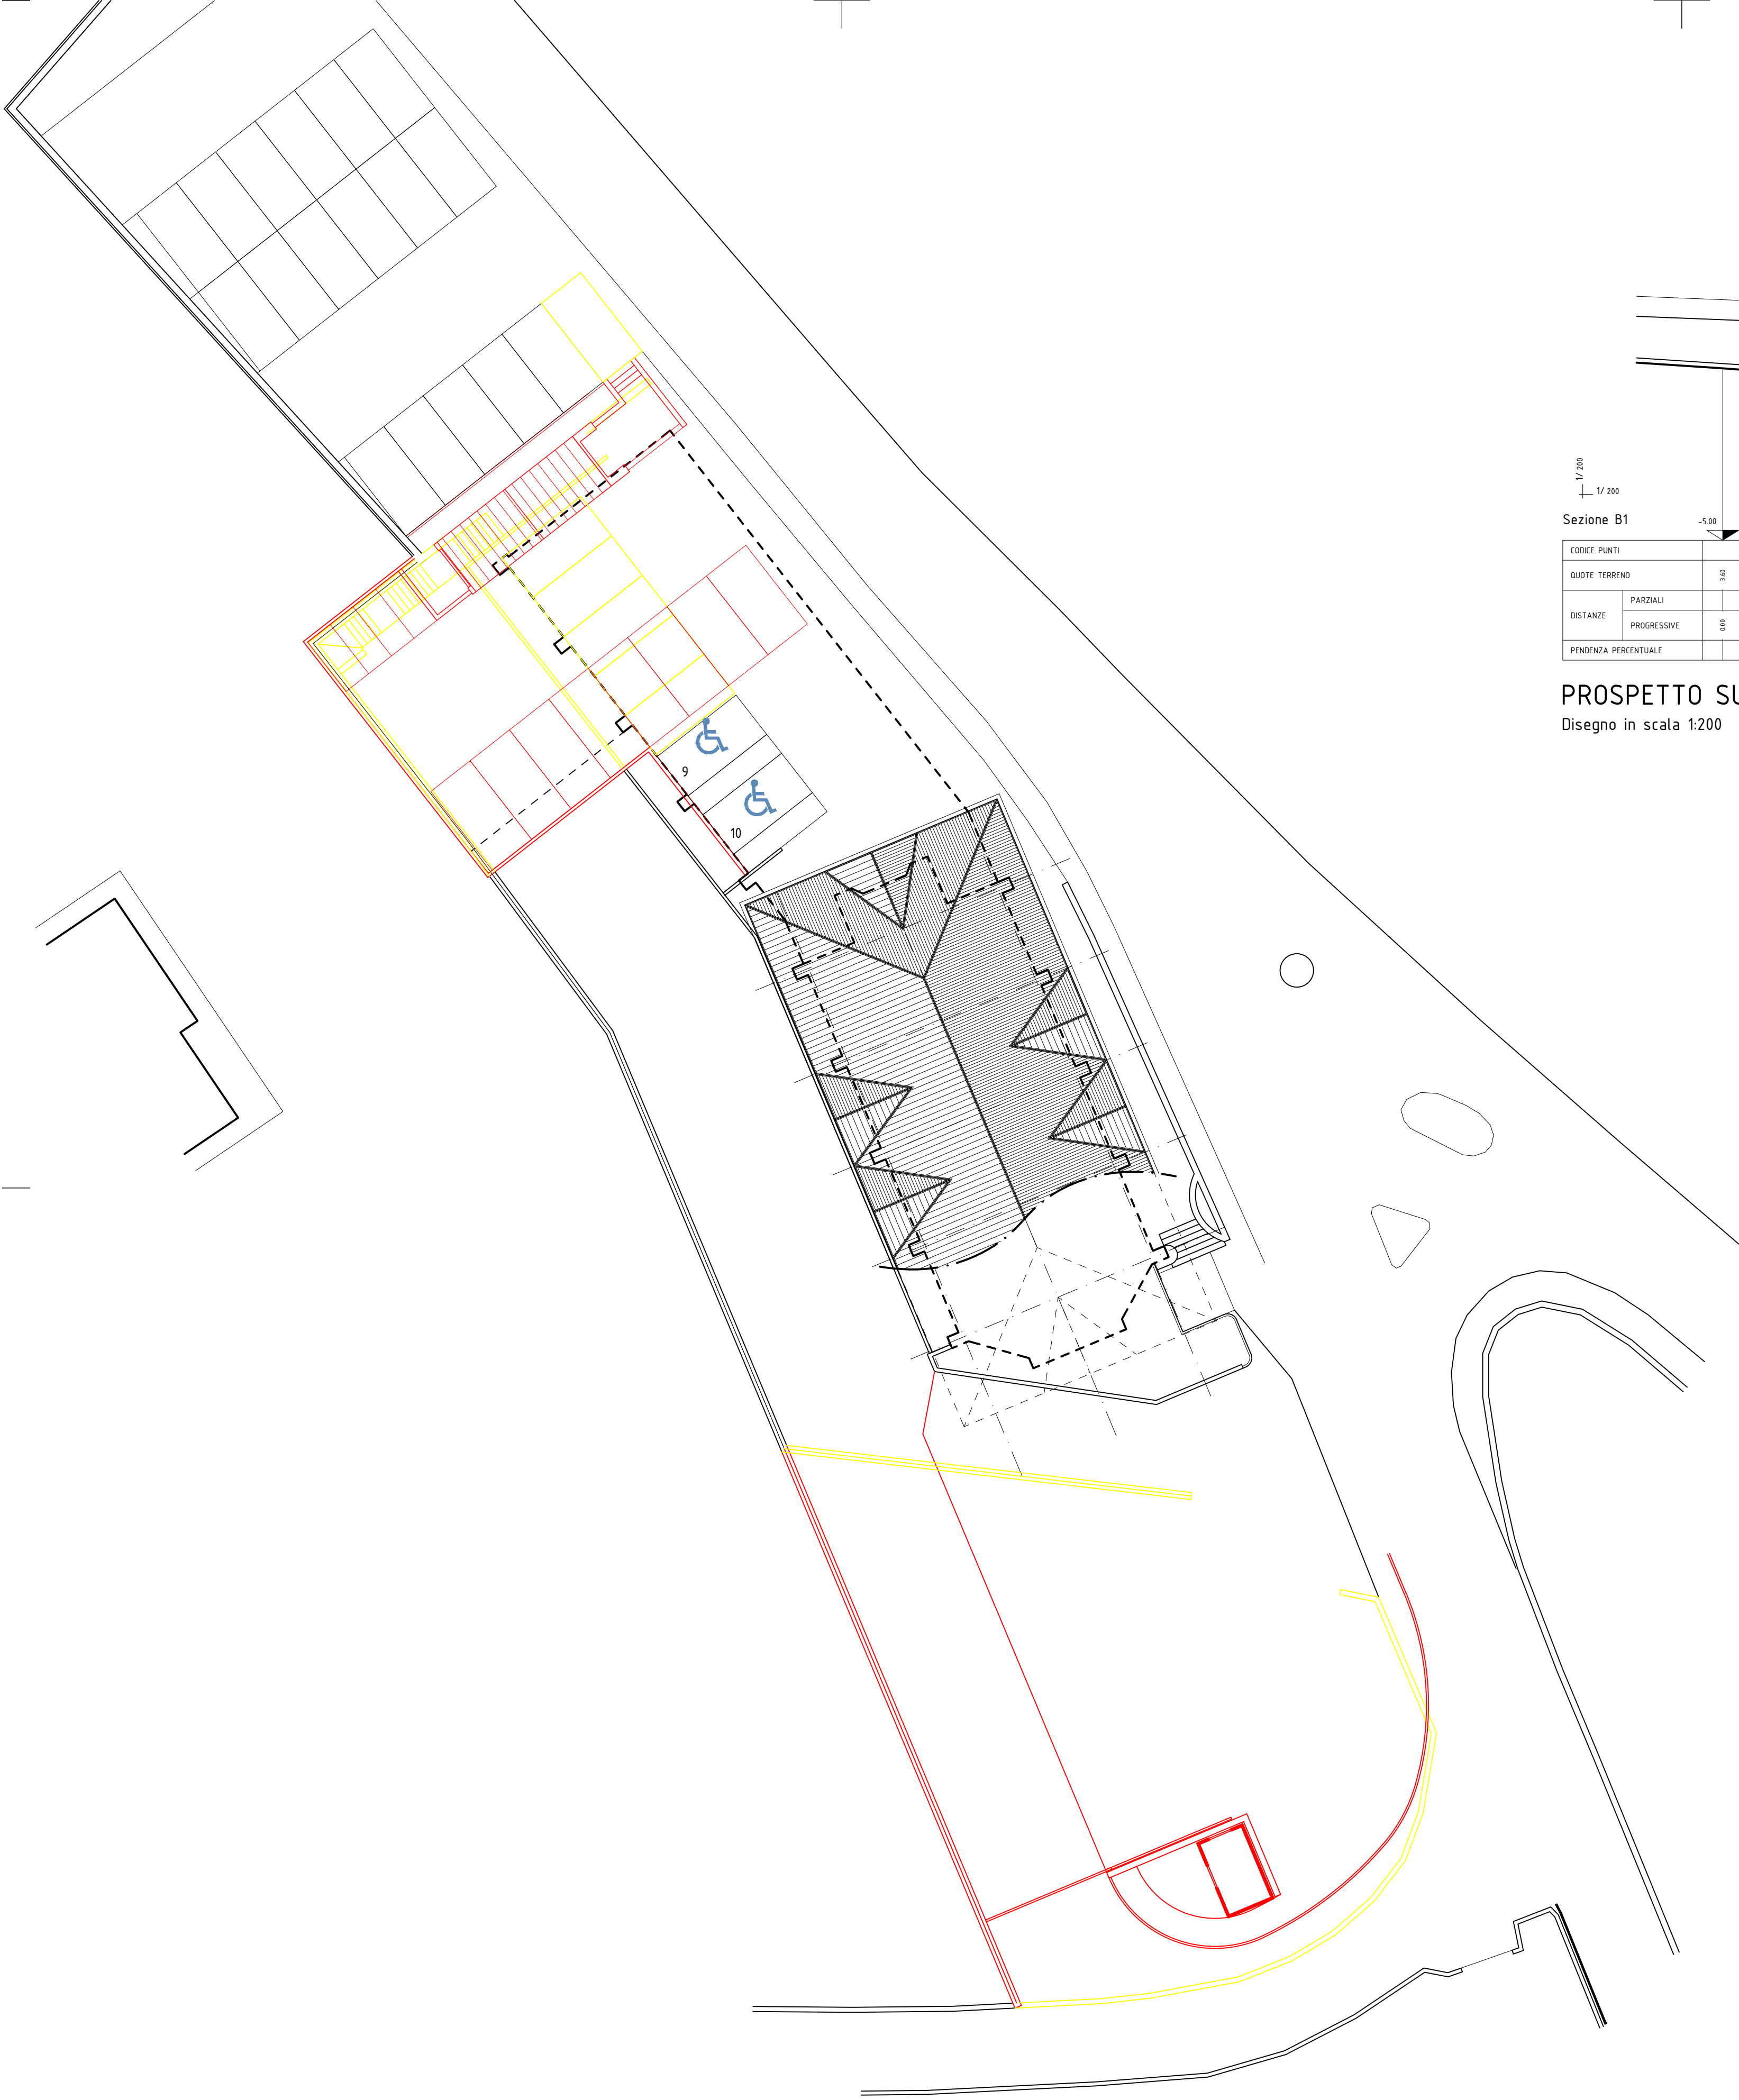

PLANIMETRIA GENERALE - sistemazioni esterne
Disegno in scala 1:200

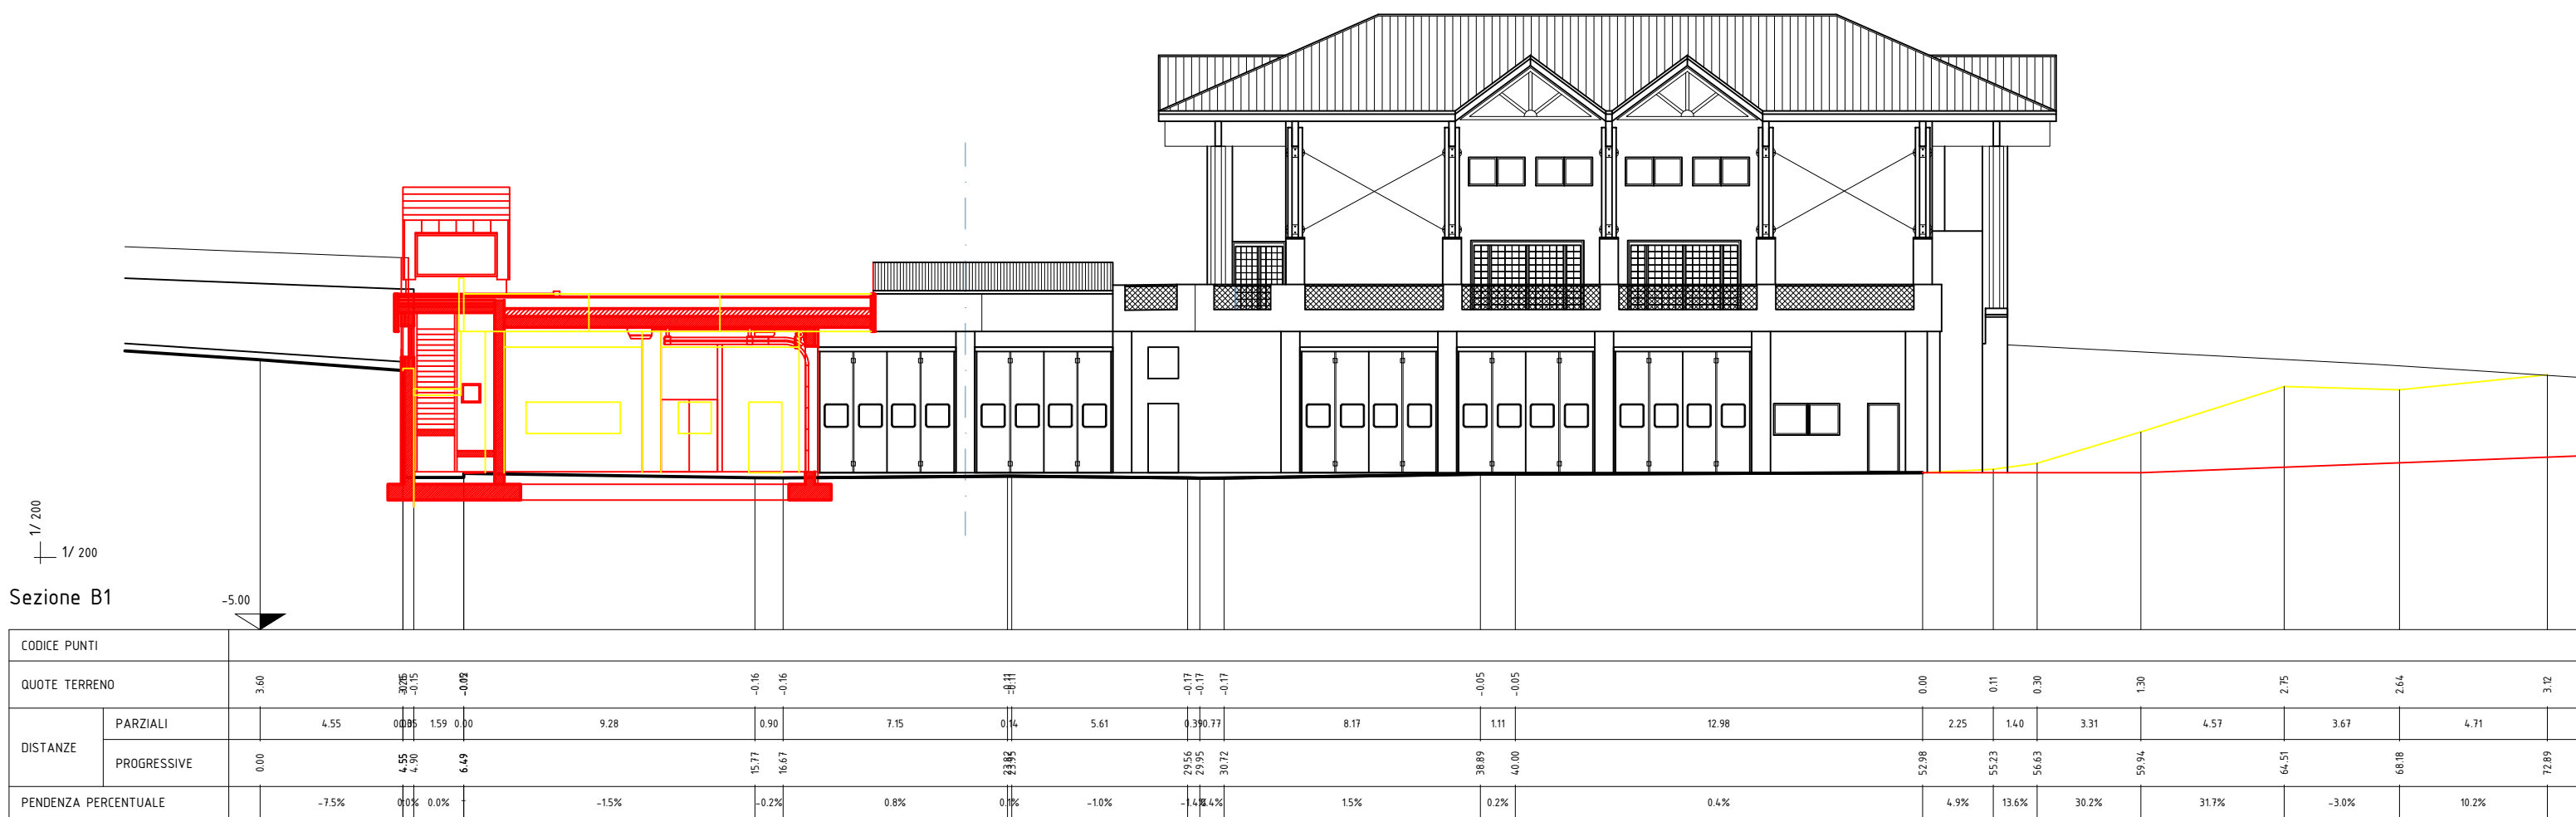

PROSPETTO SUD-OVEST
Disegno in scala 1:200

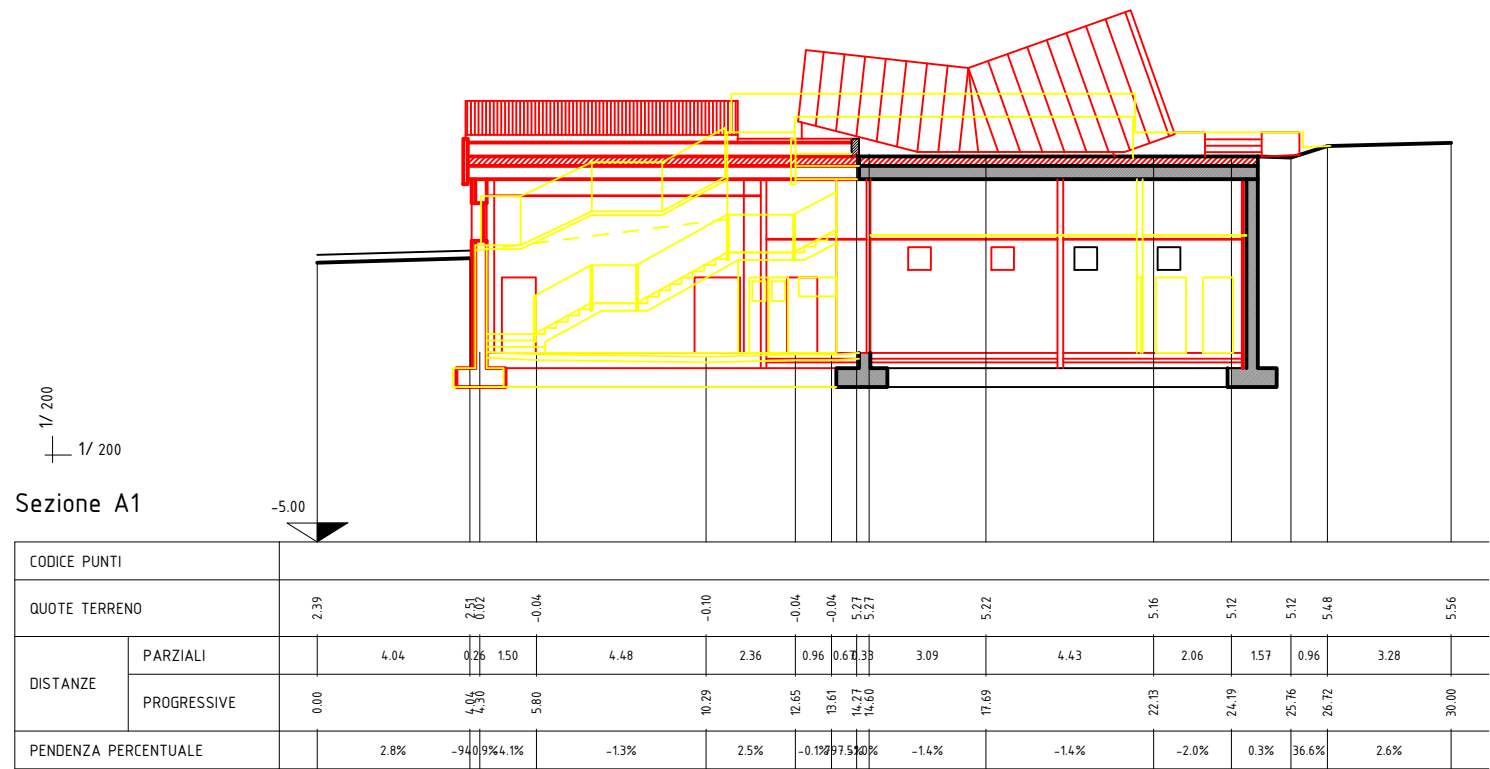


SEZIONE A1 - Sezione autorimessa - spogliatoi



Pianta piano seminterrato
Disegno in scala 1:200

AMPLIAMENTO
E ADEGUAMENTO
CASERMA VVF
DI OSPEDALETTO

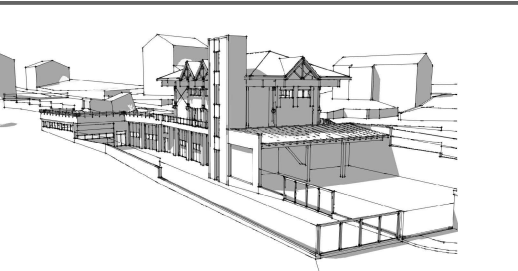

livello progettuale

PROGETTO ESECUTIVO

elaborato

RAFFRONTO

scala

1:200

data

10/12/2018

file

02 tavola di progetto

2018.10.28.dwg

d.d. 09/12/2018

oggetto

STATO DI RAFFRONTO

- planimetria generale

- sezioni del terreno

- piante interne



Amministrazione Comunale

di OSPEDALETTO

38059 Ospedaletto (TN) Via Roma 50

Tel 0461.768104 Fax 0461.768370

ospedaletto@pec.comune.ospedaletto.tn.it

STUDIO

ArT

arch. Andrea Tomaselli

38059 Castel Ivano (TN) Via XXIV Maggio 24

Tel 0461.782062 Fax 0461.1860180

andrea.tomaselli@studioart.eu