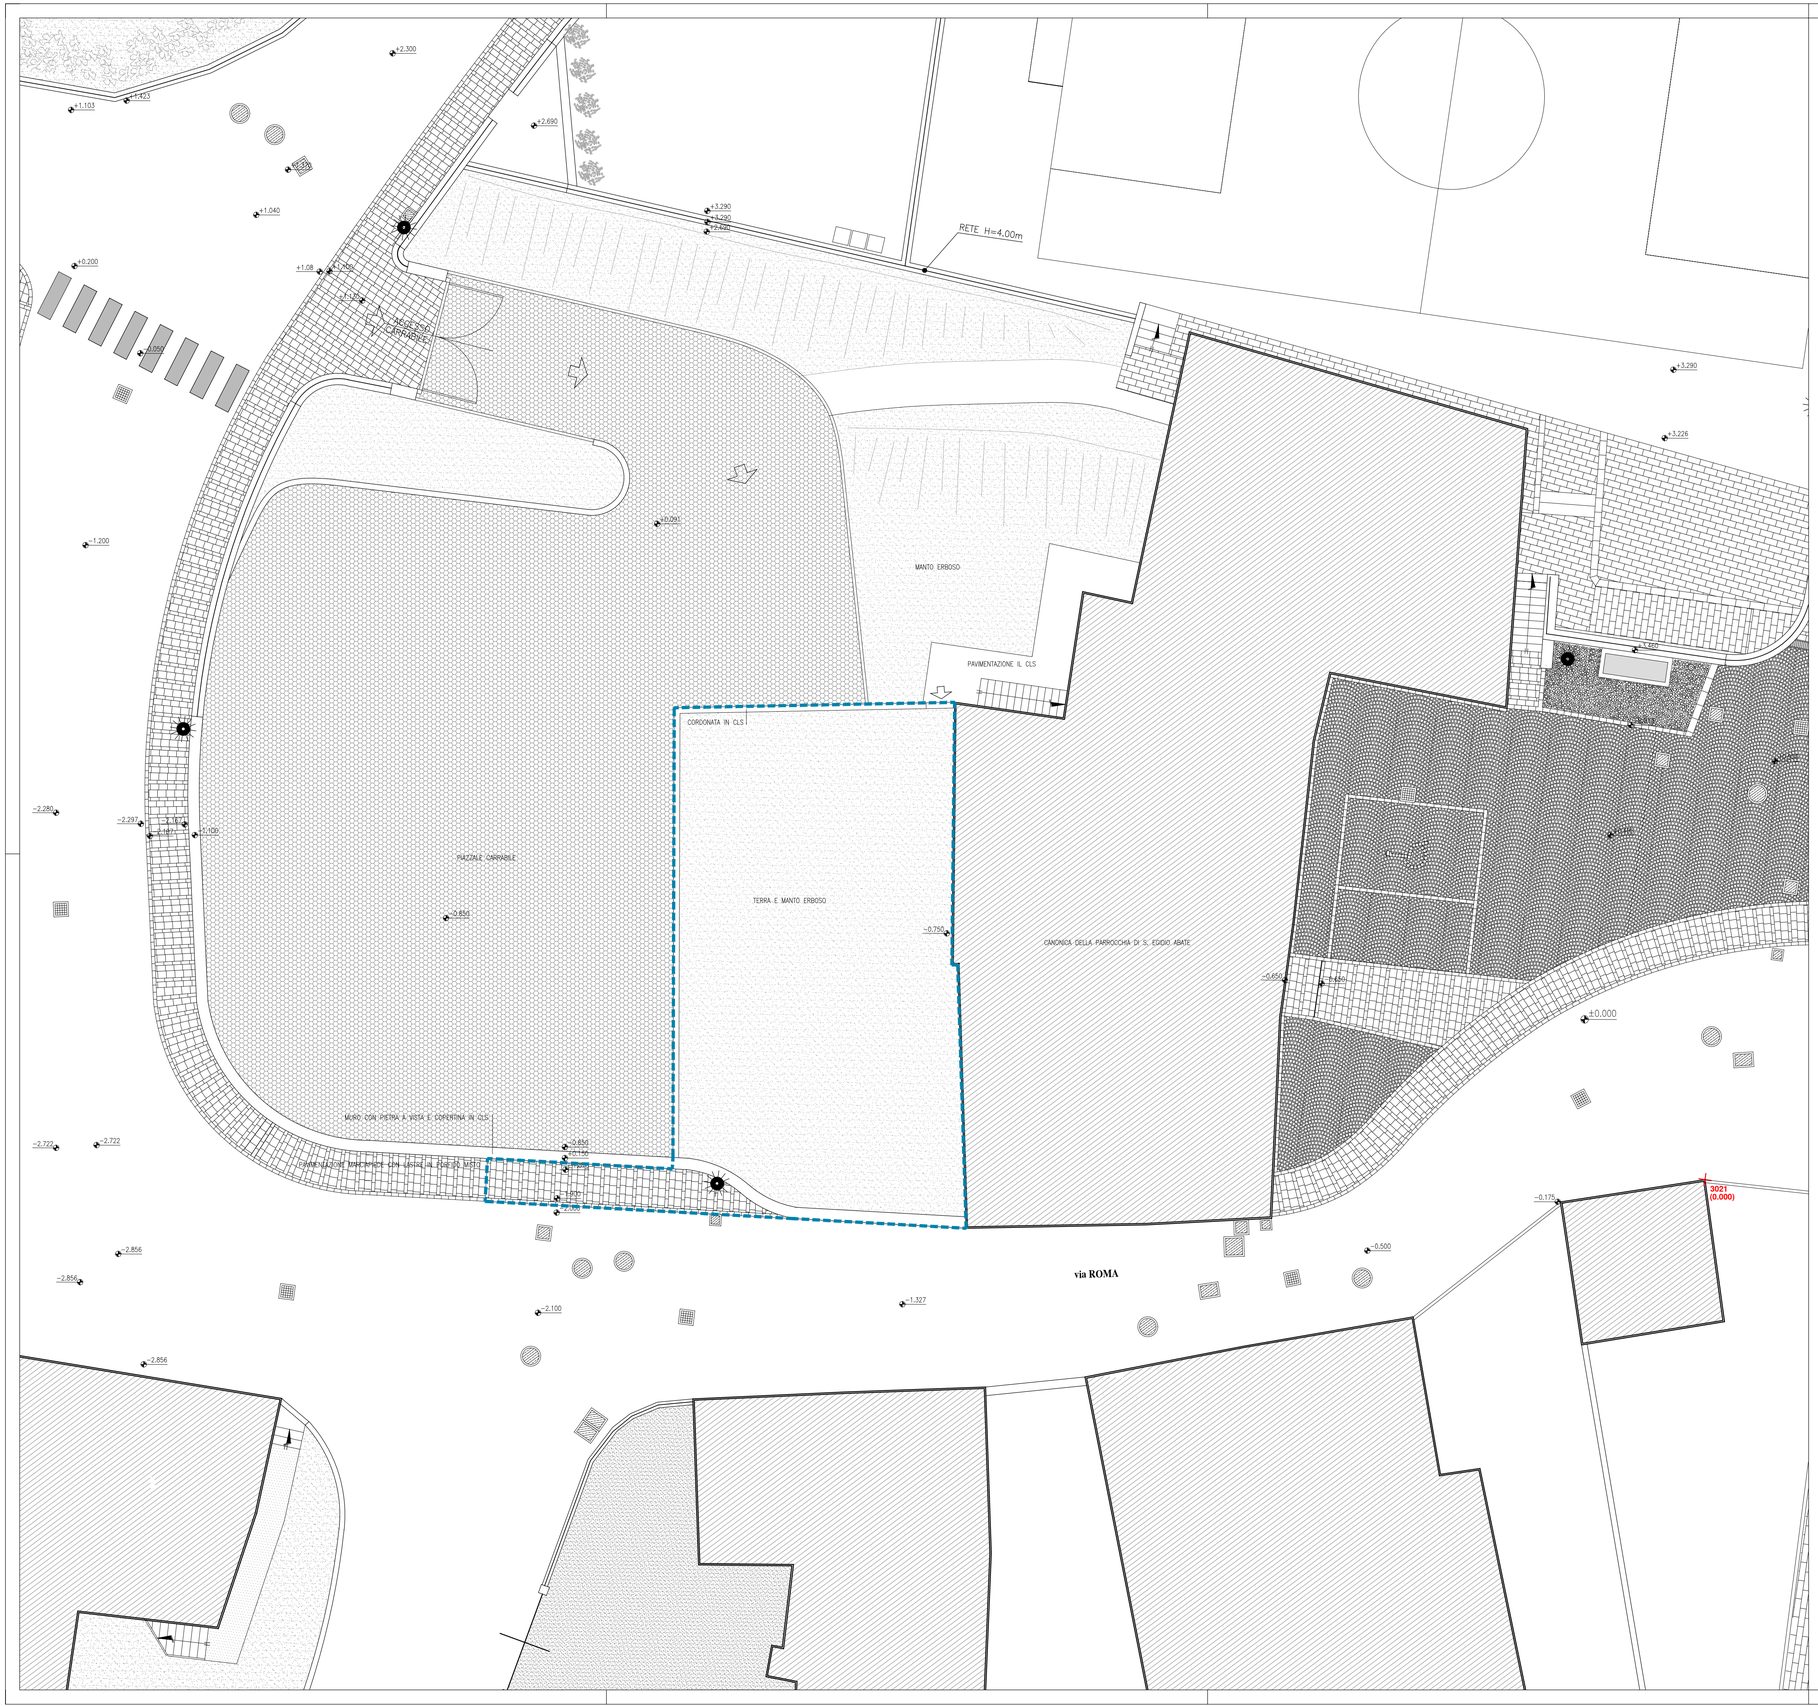

MAPPA CATASTALE scala 1:2000

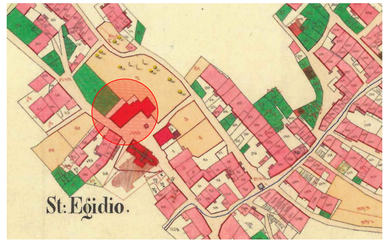

MAPPA CATASTO AUSTRIACO 1859 scala 1:2000

MAPPA CATASTALE 1801

CARTOGRAFIA DI BASE scala 1:2000

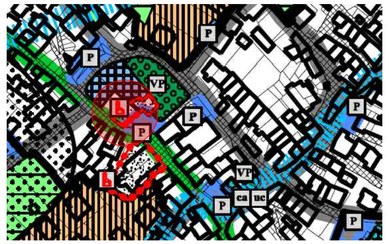

ESTRATTO PRG scala 1:2000

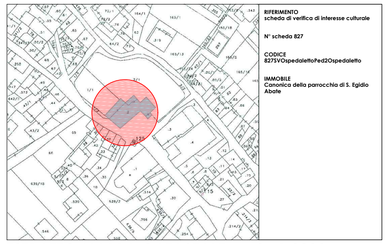

RIFERIMENTO
scheda di verifica di interesse culturale

N° scheda 827

CODICE
827SVOspedaletto Fed2Ospedaletto

IMMOBILE
Canonica della parrocchia di S. Egidio Abate

ESTRATTO MAPPA CATASTALE scala 1:2000

ORIENTAMENTO

N

NOTE

IL PROGETTO E' CONFORME ALLE NORME PER IL SUPERAMENTO DELLE BARRIERE ARCHITETTONICHE

IL PROGETTISTA ASSUME, PER QUANTO CONCERNE L'AREA DI INTERVENTO, LA RESPONSABILITA' DELLE ESATTEZZE E DELLA RISPONDENZA DEGLI ELABORATI ALLO STATO DI FATTO ESISTENTE ALLA DATA DEL PROGETTO.

LEGENDA

Area di intervento

Firmato digitalmente da
Licia Pirazzi
O = Ordine Architetti PPC di Trento/80016530224
C = IT

ORDINE DEGLI ARCHITETTI DELLA PROV. DI TRENTO
dott.arch. LICIA PIRAZZI
ISCRIZIONE ALBO N° 879

PROGETTISTA

Corso Centrale 68 38056 LEVICO TERME (TN) T. 0461700162-T. 0461706007
LICIA PIRAZZI

e mail: licia.pirazzi@arcatop.it

ARCHITETTI ASSOCIATI TOMASELLI PIRAZZI

TITOLO
CANONICA DI OSPEDALETTO
OGGETTO
APERTURA DI PASSAGGIO PUBBLICO
CATEGORIA
PROGETTO PRELIMINARE E DEFINITIVO

TAVOLA
PLANIMETRIA GENERALE E INQUADRAMANTO
PROGETTO
STATO DI FATTO

PROVINCIA
TRENTO
COMUNE
OSPEDALETTO
COMMITTENTE
Comune di Ospedaletto

SCALA
1:100

PARTICOLARI
..

DATI CATASTALI
P.ed. .2, P.f. 1/1, P.f. 2/1

DATA
Dicembre 2017

AGGIORNAMENTO
15/12/2017

NUMERO TAVOLA
1

E_0.1