


PLANIMETRIA GENERALE

SCALA 1:200

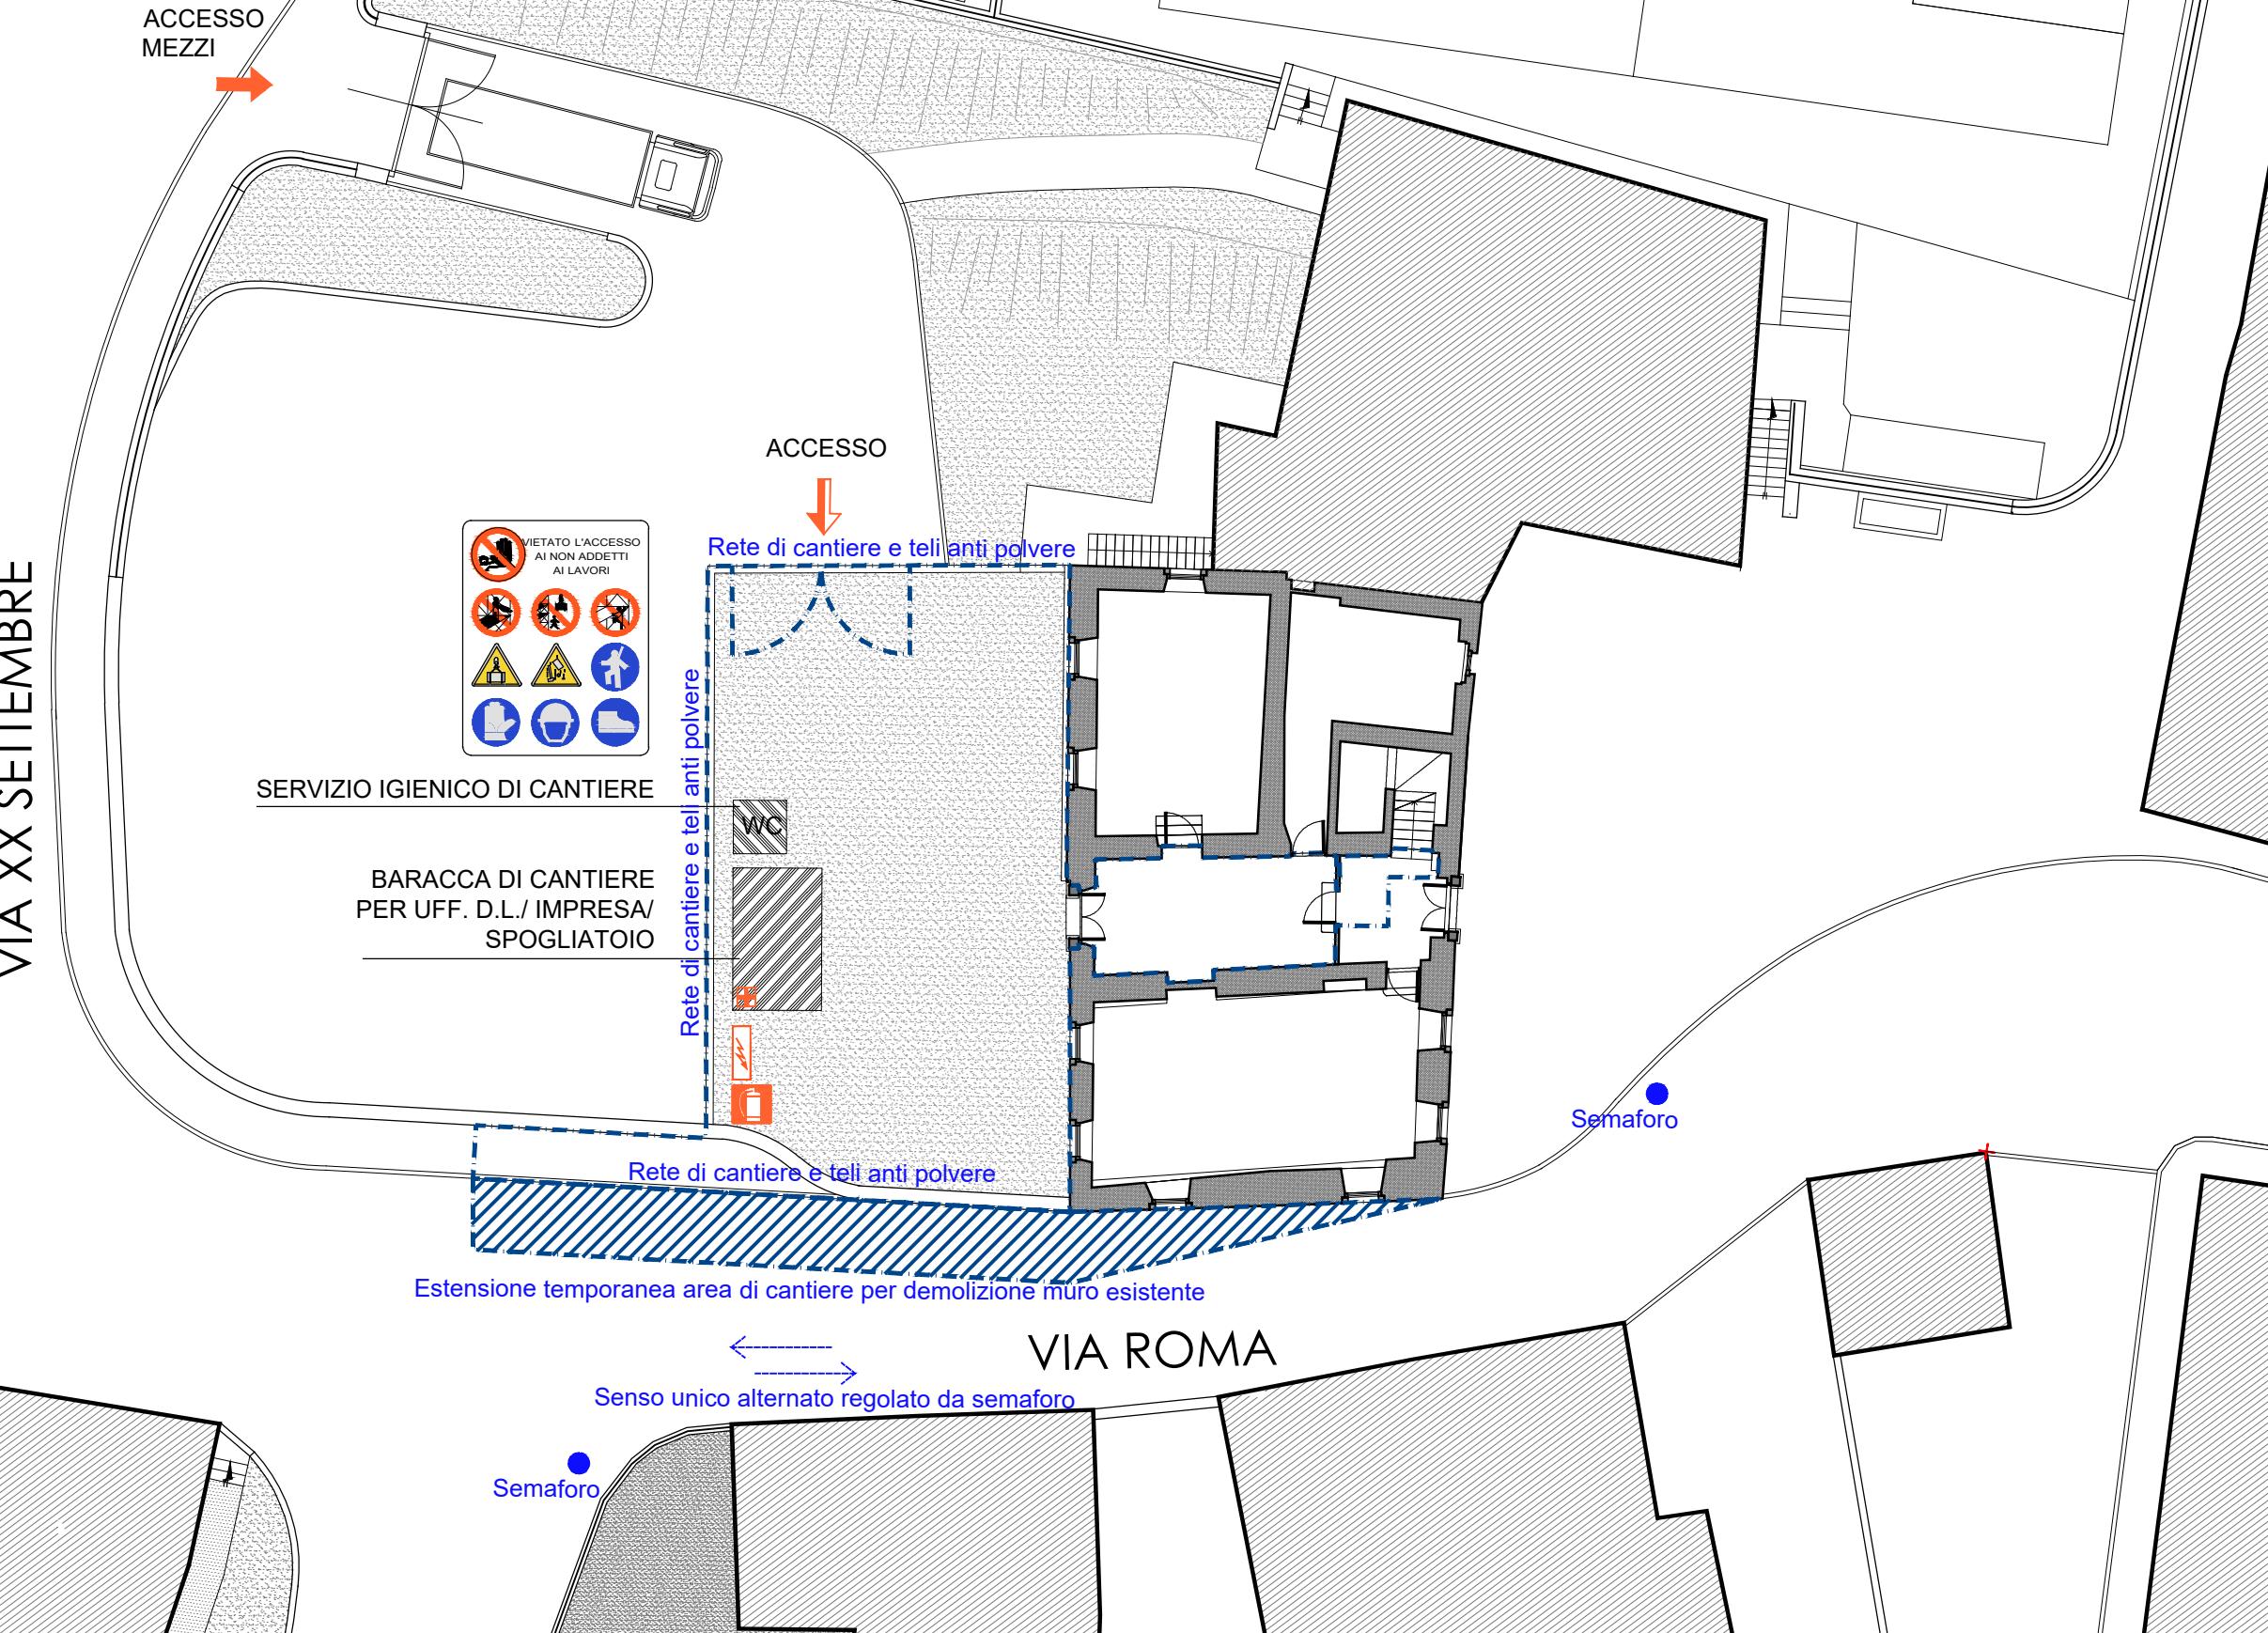

PROGETTISTA

Corso Centrale 68 38056 LEVICO TERME (TN) t. 0461700160 f. 0461708007
LICIA PIRAZZI

e mail: licia.pirazzi@arcatop.it

ARCHITETTI
ASSOCIATI
TOMASELLI
PIRAZZI

OGGETTO
CANONICA DI OSPEDALETTO

TITOLO
APERTURA DI PASSAGGIO PUBBLICO

CATEGORIA
PROGETTO PRELIMINARE E DEFINITIVO

COMUNE
OSPEDALETTO

COMMITTENTE
Comune di Ospedaletto

TAVOLA
PLANIMETRIA DI CANTIERE

PROGETTO
STATO DI PROGETTO

SCALA

1:200

PARTICOLARI

..

P.ED. - P.F.

P.ed. .2, P.f. 1/1, P.f. 2/1

DATA

Dicembre 2017

AGGIORNAMENTO

..

NUMERO TAVOLA

SIC.01