

CALCESTRUZZO a prestazione garantita in accordo alla UNI EN 206-1


ACCIAIO PER ARMATURE - B450C ad aderenza migliorata conforme al D.M.17/01/2018
Ancoraggi e sovrapposizioni :

AVVERTENZE:
Le misure valgono per il progetto statico. Per il posizionamento definitivo delle formetrie si consultino le tavole dei progetti architettonico, termoidraulico ed elettrico.

N.B. Tutte le misure e le quote riportate nel presente elaborato necessitano di verifica in cantiere da parte della D.L. e delle ditte esecutrici. Le misure in corso d'opera le D.L. dovrà controllare la rispondenza fra le caratteristiche geologiche e geotecniche di progetto e la situazione effettivamente riscontrata.

$D1 = 12 \varnothing$ per tutti i $\varnothing$
 $D2 = 6 \varnothing$ per $\varnothing = 6 - 12$
 $D2 = 8 \varnothing$ per $\varnothing = 14 - 18$
 $D2 = 10 \varnothing$ per $\varnothing = 20 - 24$
 $D2 = 12 \varnothing$ per $\varnothing = 26$

a, b, c, d, e = misure riportate nelle sagome
 a (≈ 120)

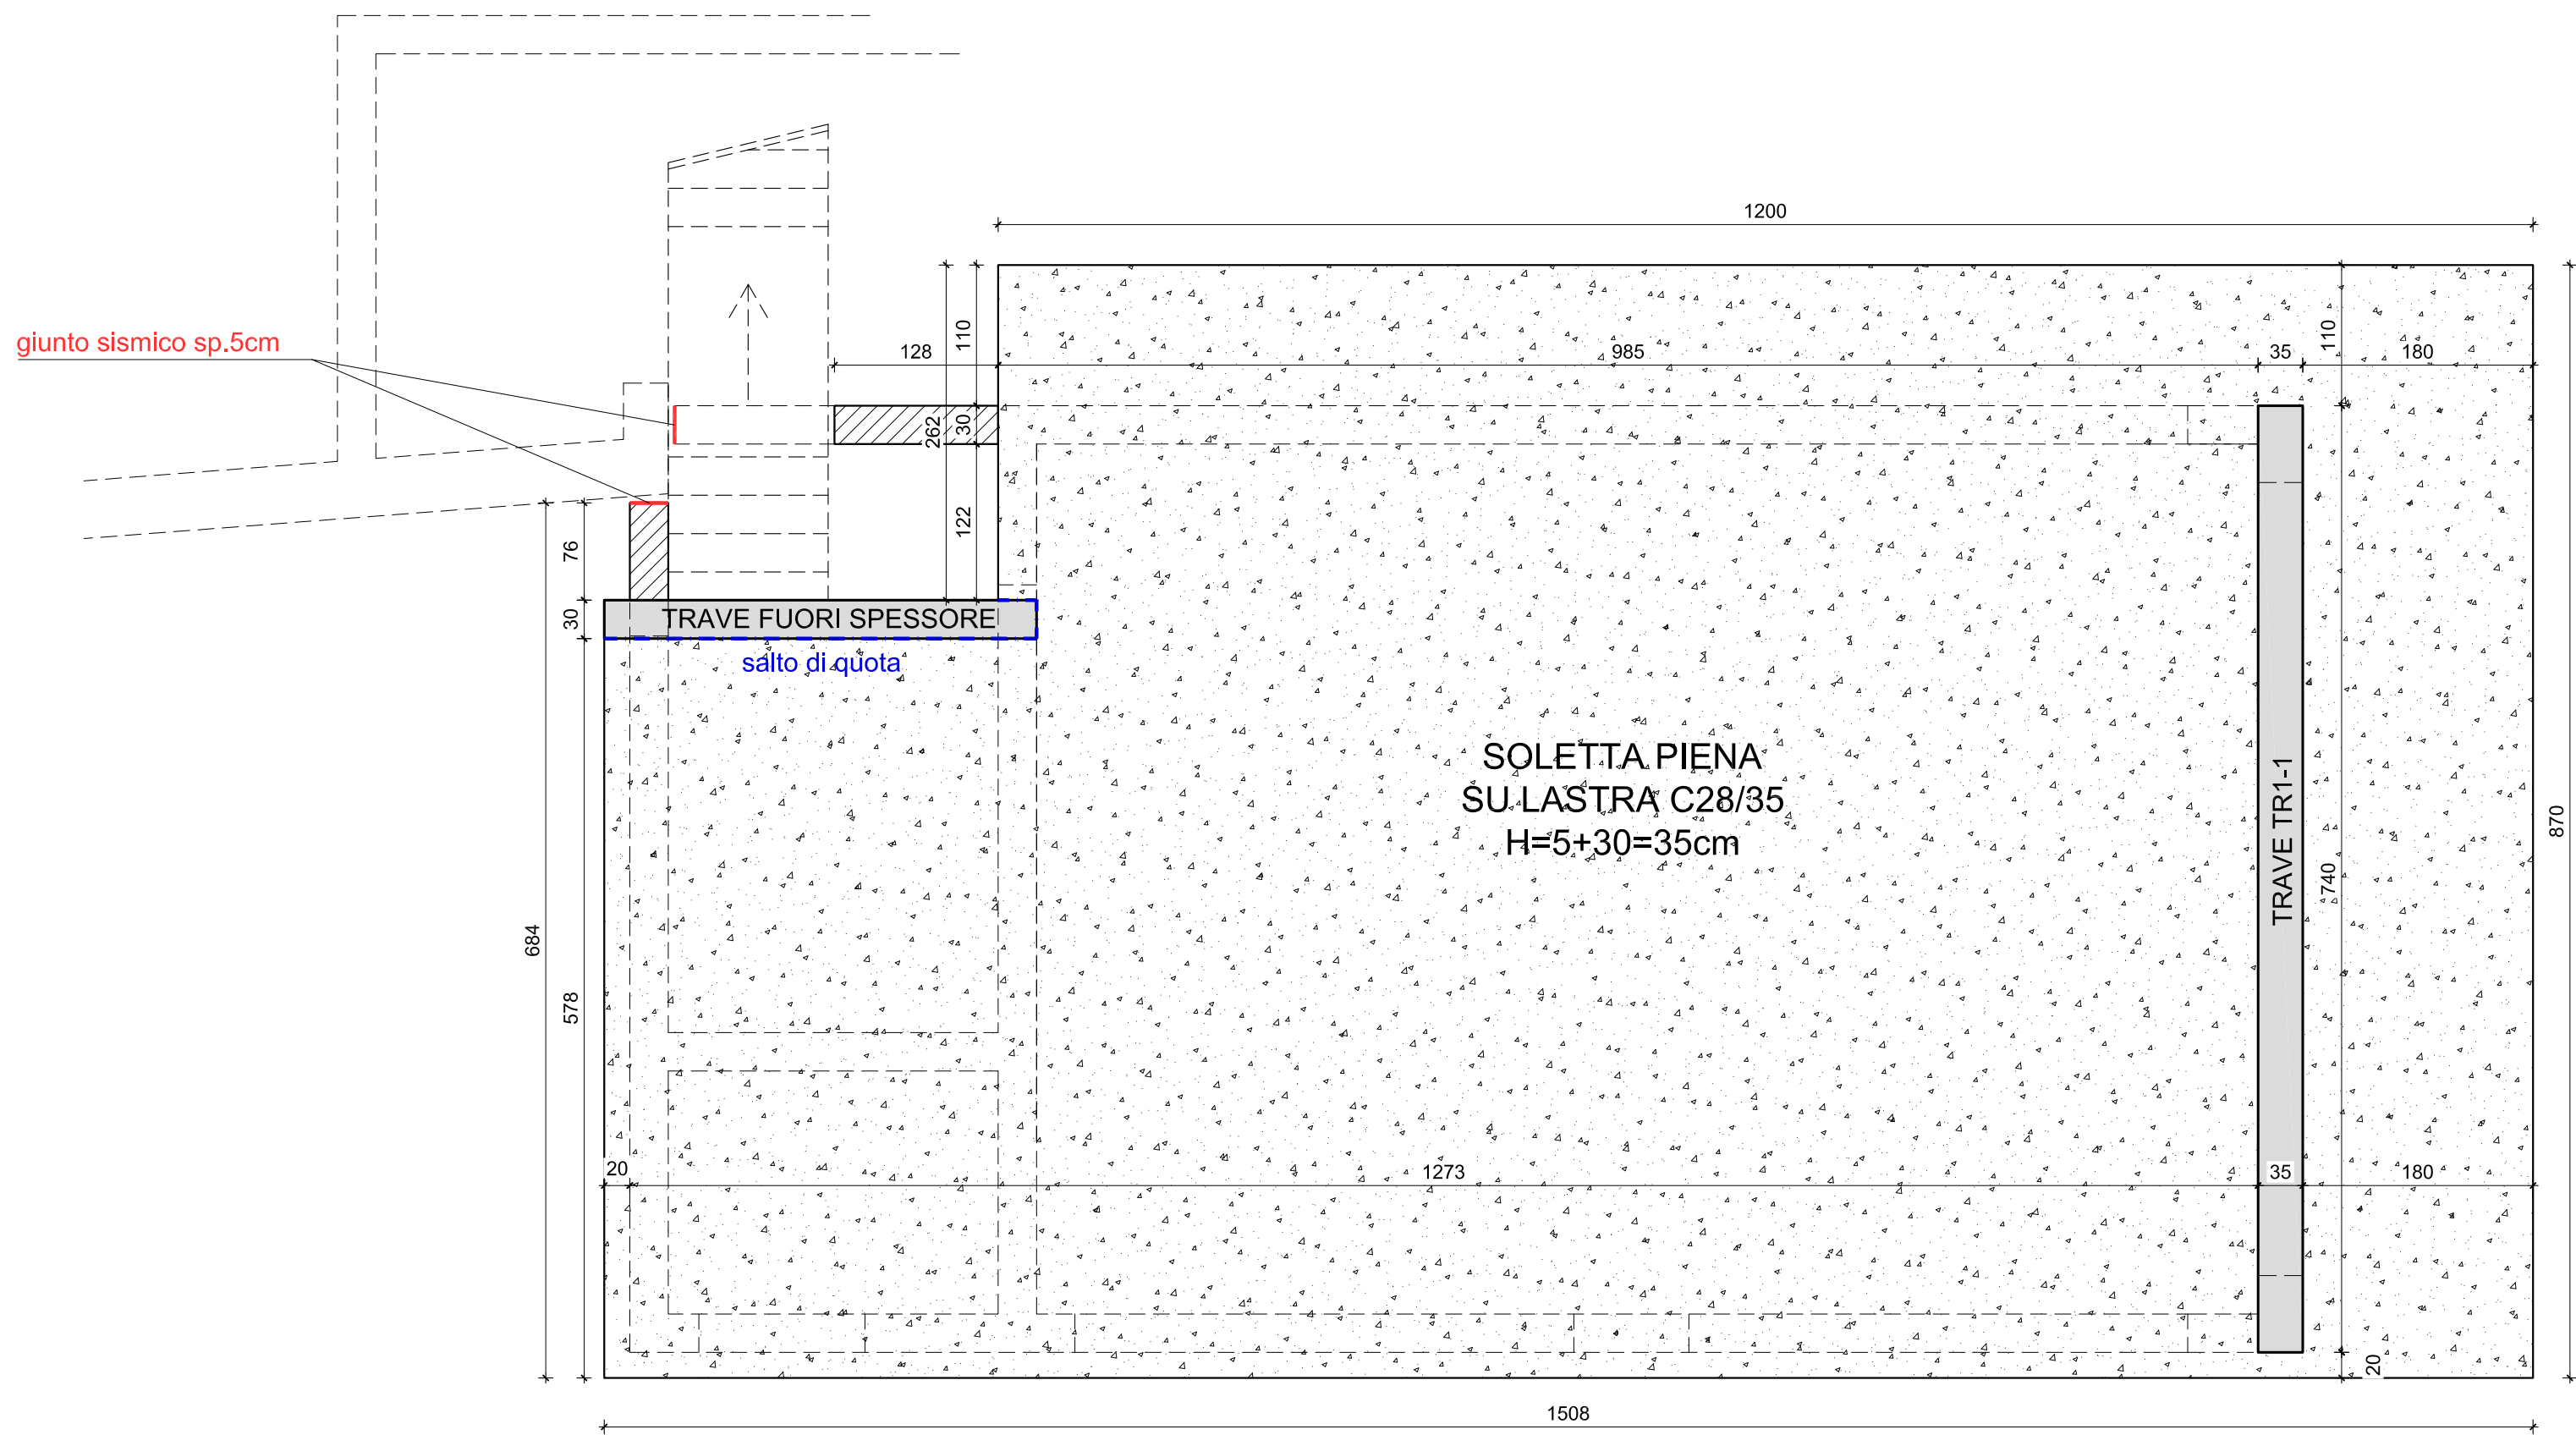


STAFFE DELLA SOLETTA

20x12

15

20

RETE ELETTROSALDATA Ø8/20x20

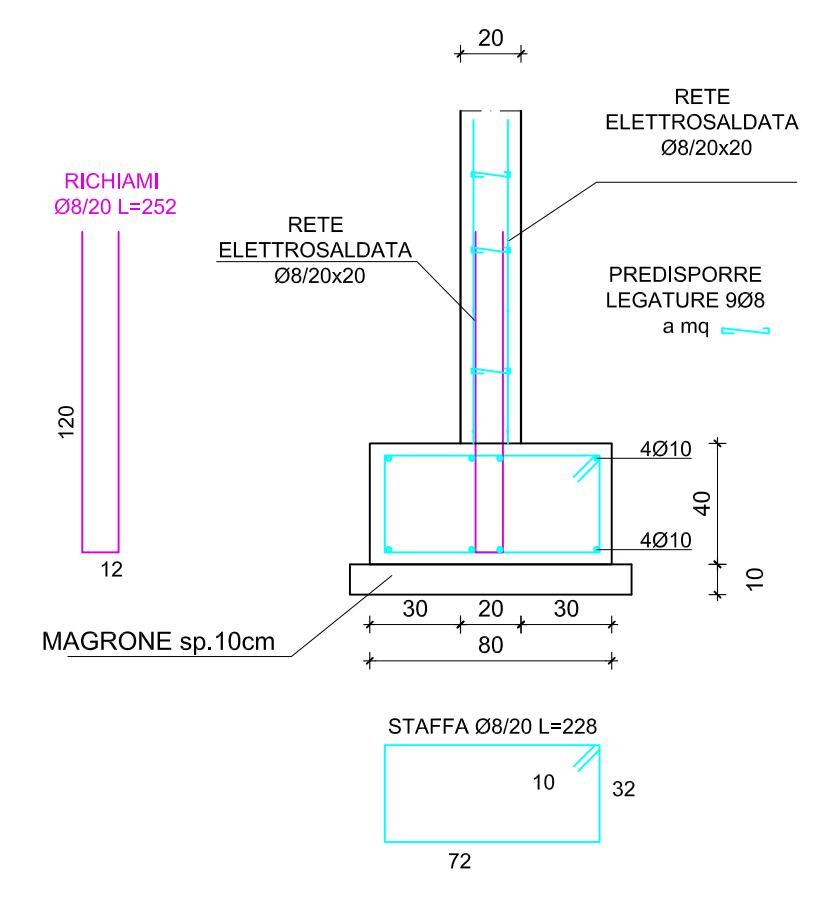

PROVINCIA AUTONOMA DI TRENTO

PROVINCIA AUTONOMA DI TRENTO

1:50

RIF

REV.
0

STUDIO TECNICO ASSOCIATO SERTEC
Corso Ausugum 49 - 38051 Borgo Valsugana (TN)
T: 0461-752883 C.F./P.IVA: 02452870229
E-MAIL: info@studiosertec.eu PEC: pec@pec.studiosertec.eu

la proprietà di questo documento è riservata e tutelata nei termini di legge