


PROSPETTO GIARDINO INTERNO

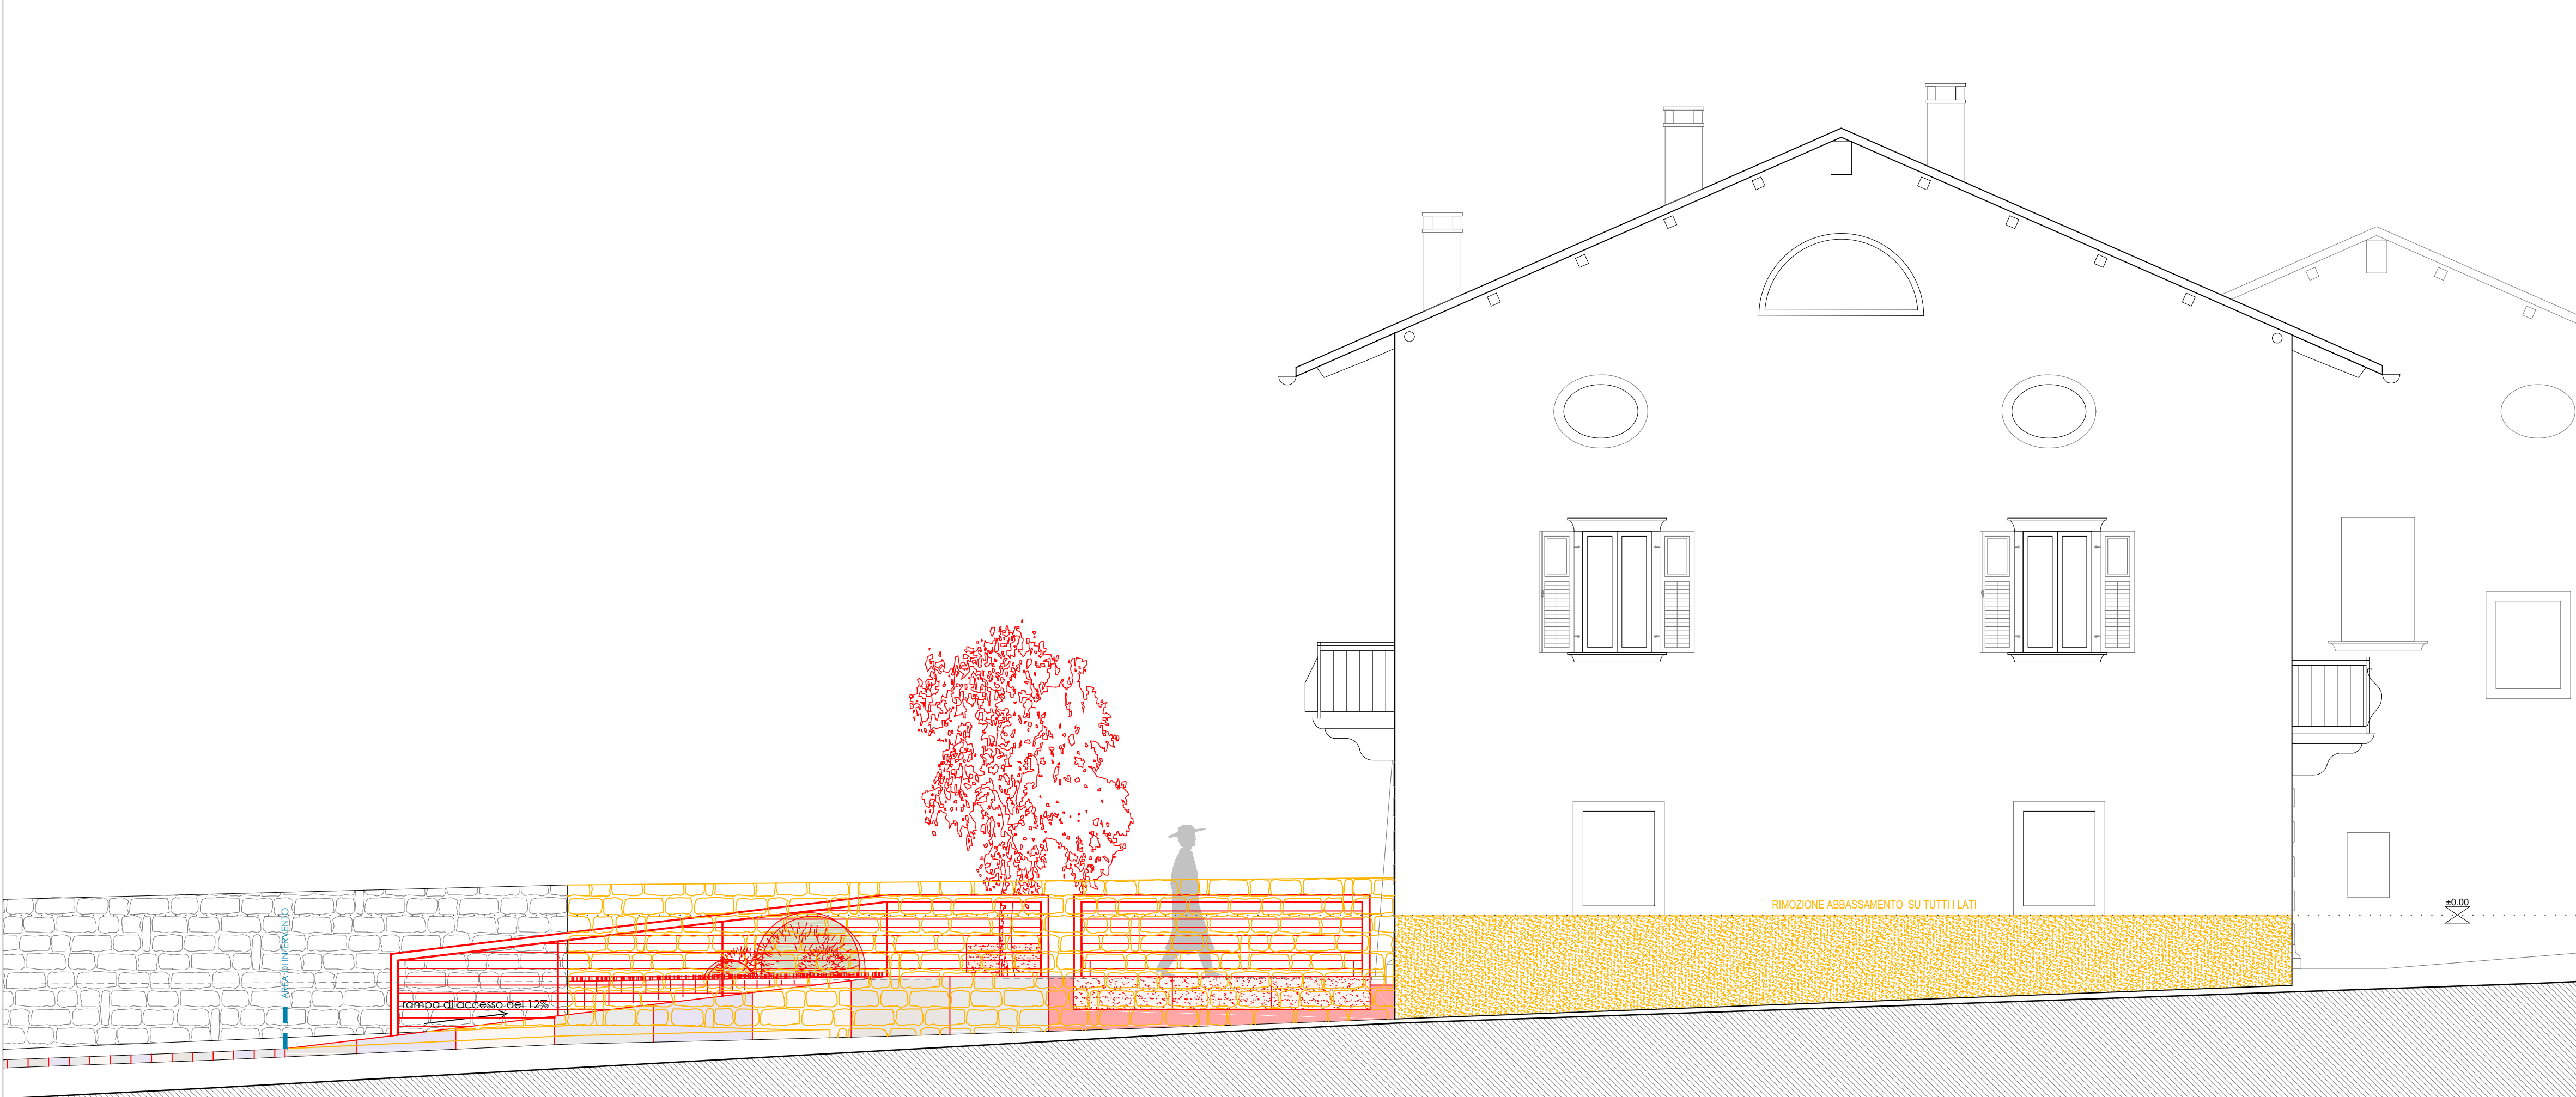

PROSPETTO VERSO VIA ROMA

ORIENTAMENTO

NOTE

IL PROGETTO E' CONFORME ALLE NORME PER IL SUPERAMENTO DELLE BARRIERE ARCHITETTONICHE

IL PROGETTISTA ASSUME, PER QUANTO CONCERNE L'AREA DI INTERVENTO, LA RESPONSABILITA' DELLE ESATTEZZE E DELLA RISPONDERENZA DEGLI ELABORATI ALLO STATO DI FATTO ESISTENTE ALLA DATA DEL PROGETTO.

LEGENDA

- Area di intervento
- Demolizione
- Nuovo intervento

ORDINE DEGLI ARCHITETTI DELLA PROV. DI TRENTO

dott.arch. LICIA PIRAZZI
ISCRIZIONE ALBO N° 879

PROGETTISTA

Corso Cattedrale 48, 38054 LEVICO TERME (TN) - I. 0461/702407 - I. 0461/708007

LICIA PIRAZZI

e mail: licia.pirazzi@arcatop.it

ARCHITETTI
ASSOCIATI
TOMASELLI
PIRAZZI

TITOLO
CANONICA DI OSPEDALETTO
OGGETTO
APERTURA DI PASSAGGIO PUBBLICO
CATEGORIA
PROGETTO PRELIMINARE E DEFINITIVO

COMUNE
OSPEDALETTO
COMUNE DI Ospedaletto

PROVINCIA
TRENTO
TAVOLA
SEZIONI E PROSPETTI
PROSPETTO
STATO DI RAFFRONTO

SCALA

1:50

PARTICOLARI

..

DATI CATASTALI

P.ed. 2, P.f. 1/1, P.f. 2/1

DATA

Dicembre 2017

AGGIORNAMENTO

15/12/2017

NUMERO TAVOLA

10

R_3.3