




Trave fondazione TRF5
scala 1/50

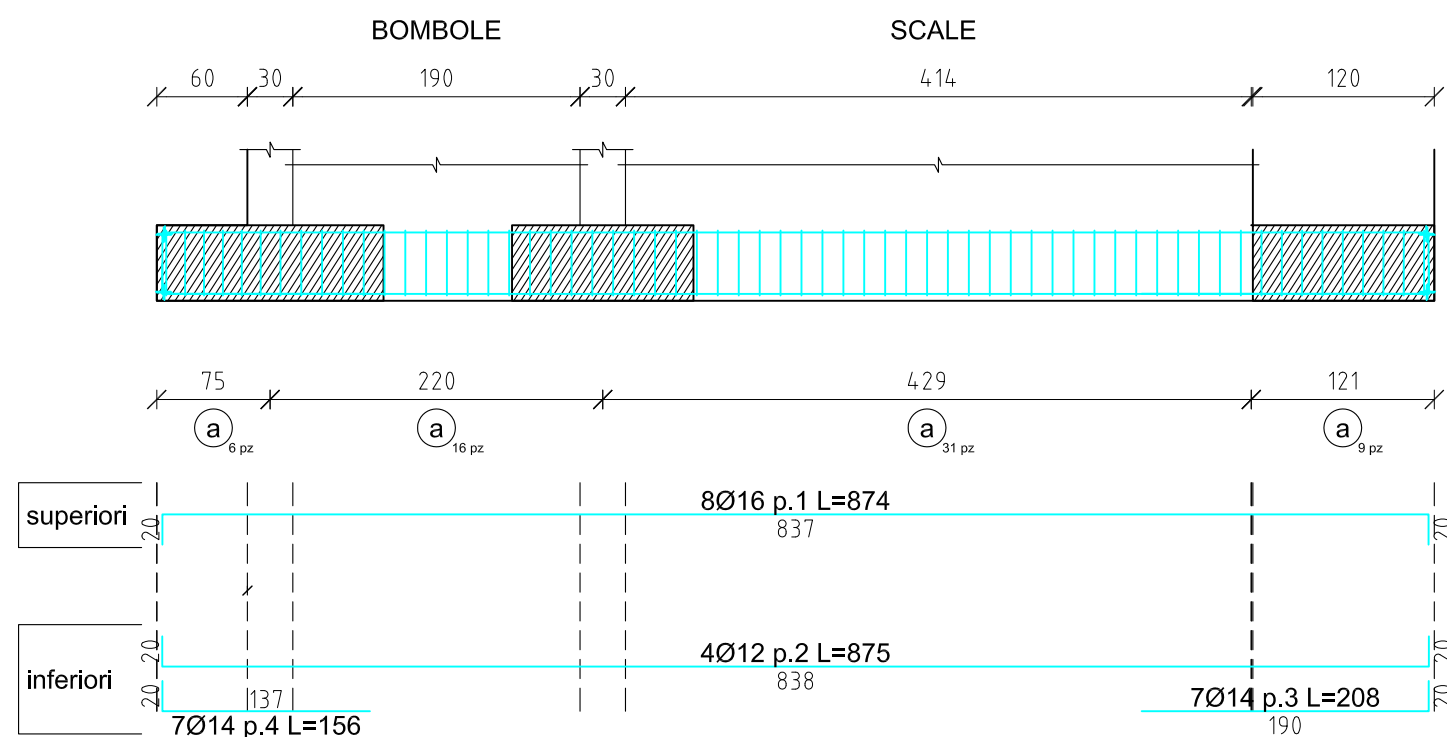


Sezione
scala 1/20

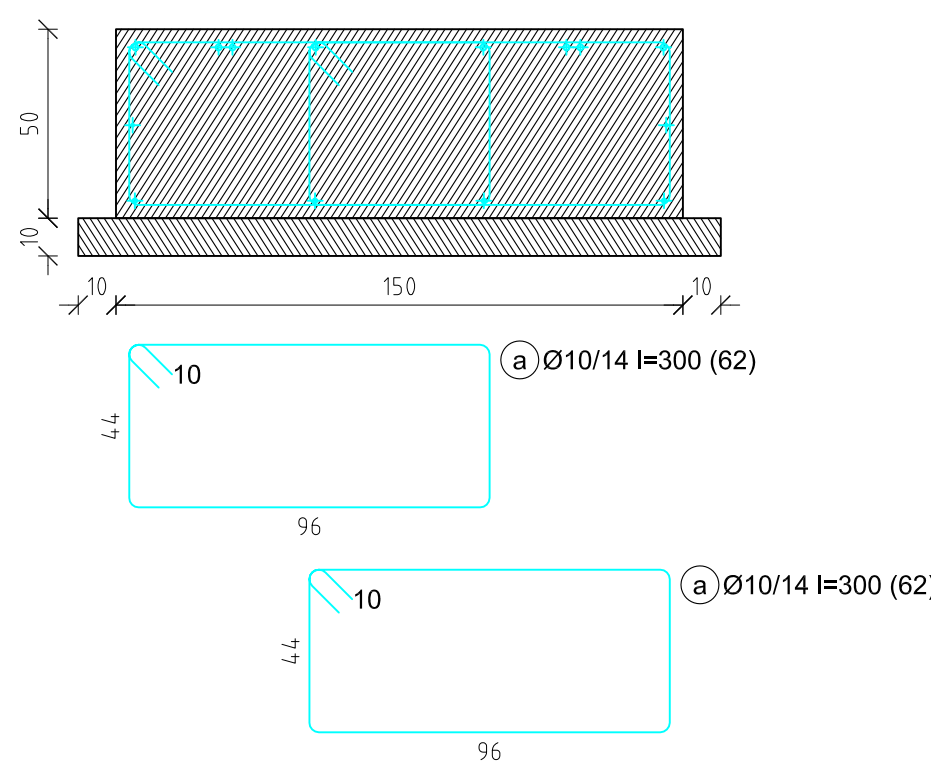


Trave fondazione TRF6
scala 1/50

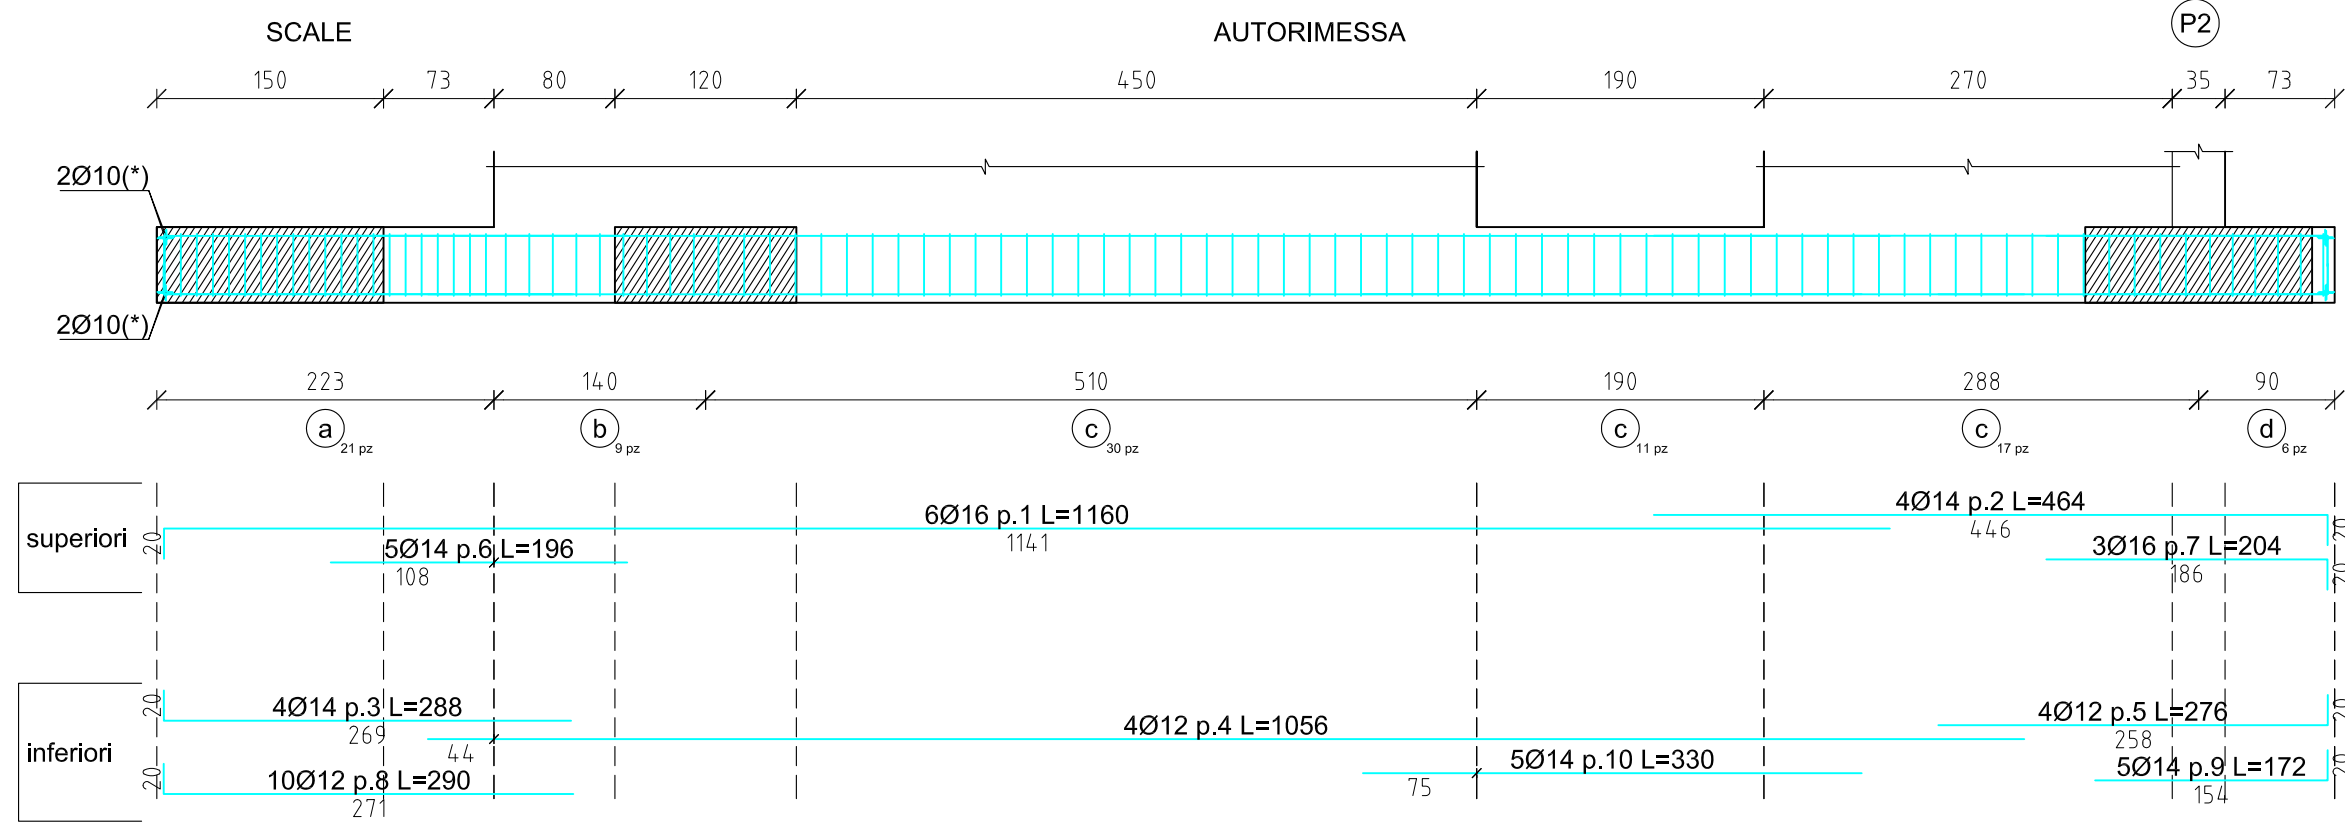


Sezione 2-9
scala 1/20

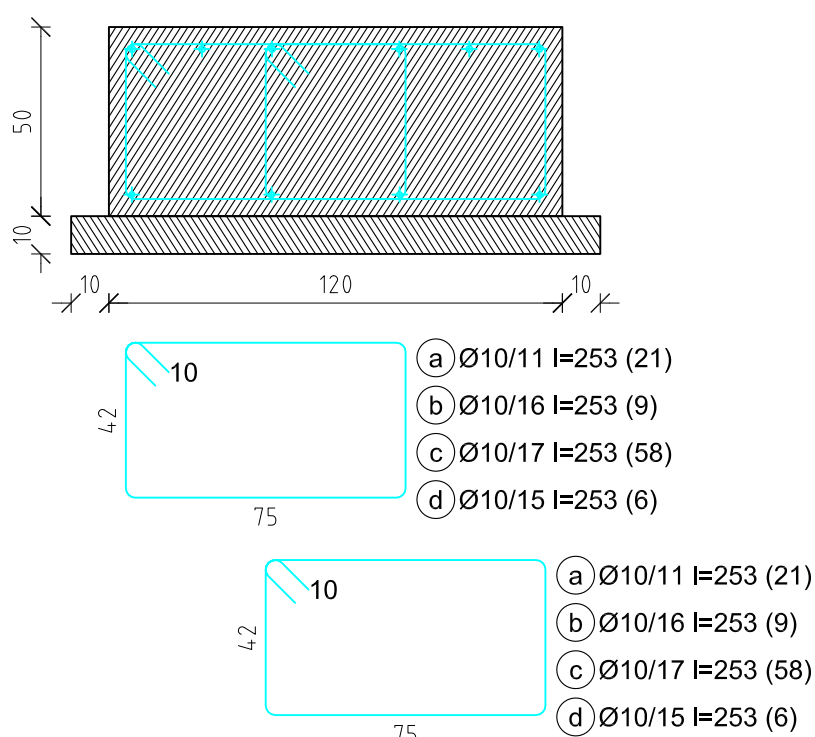


Trave fondazione TRF1
scala 1/50

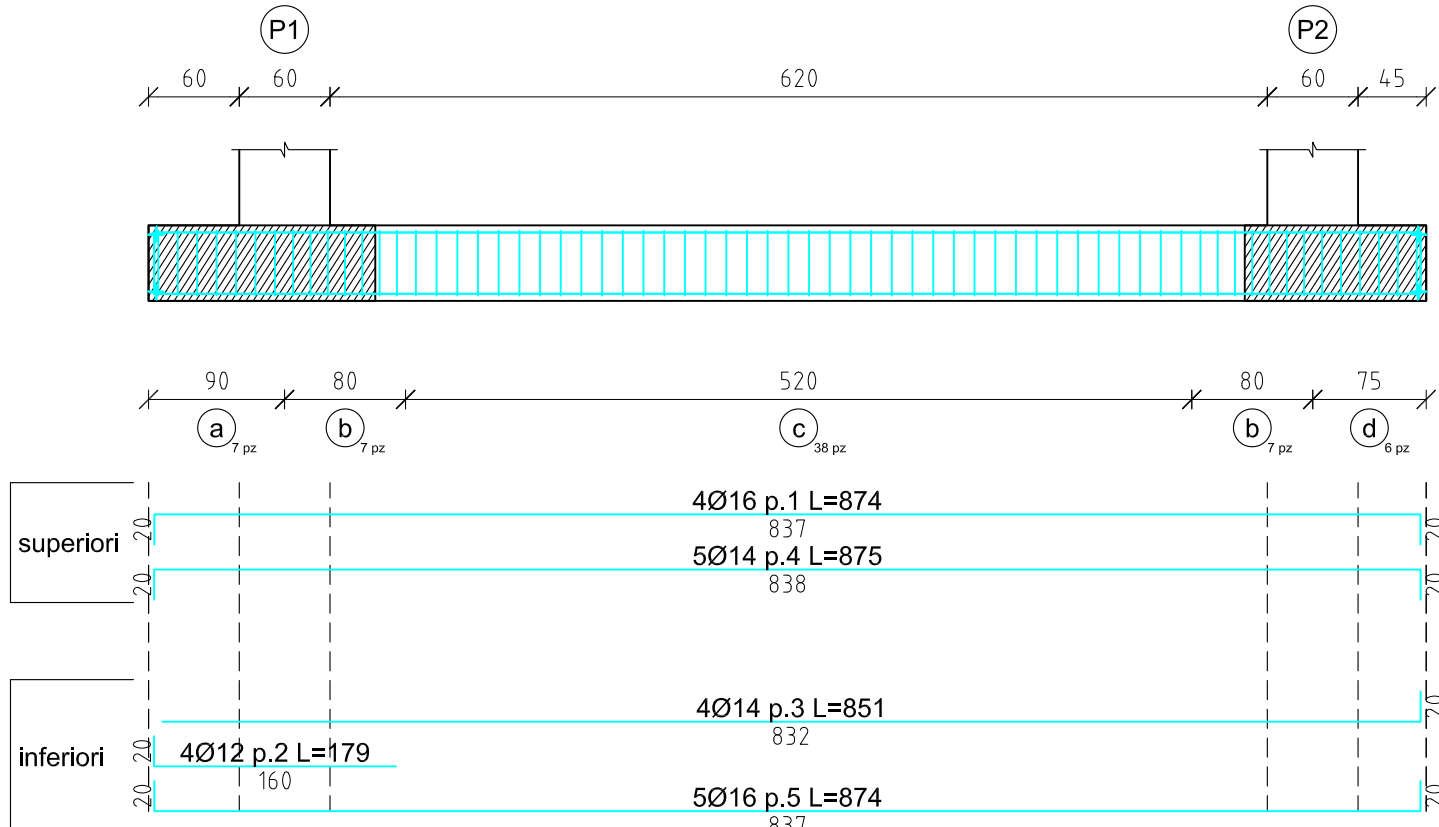


Sezione
scala 1/20

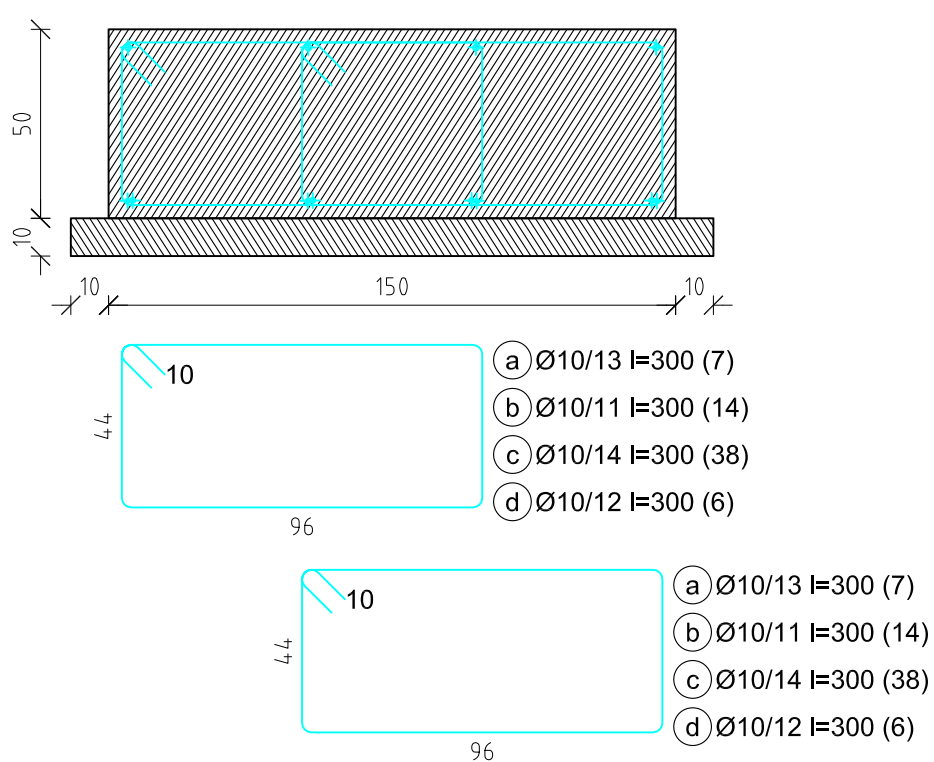


Trave fondazione TRF3
scala 1/50

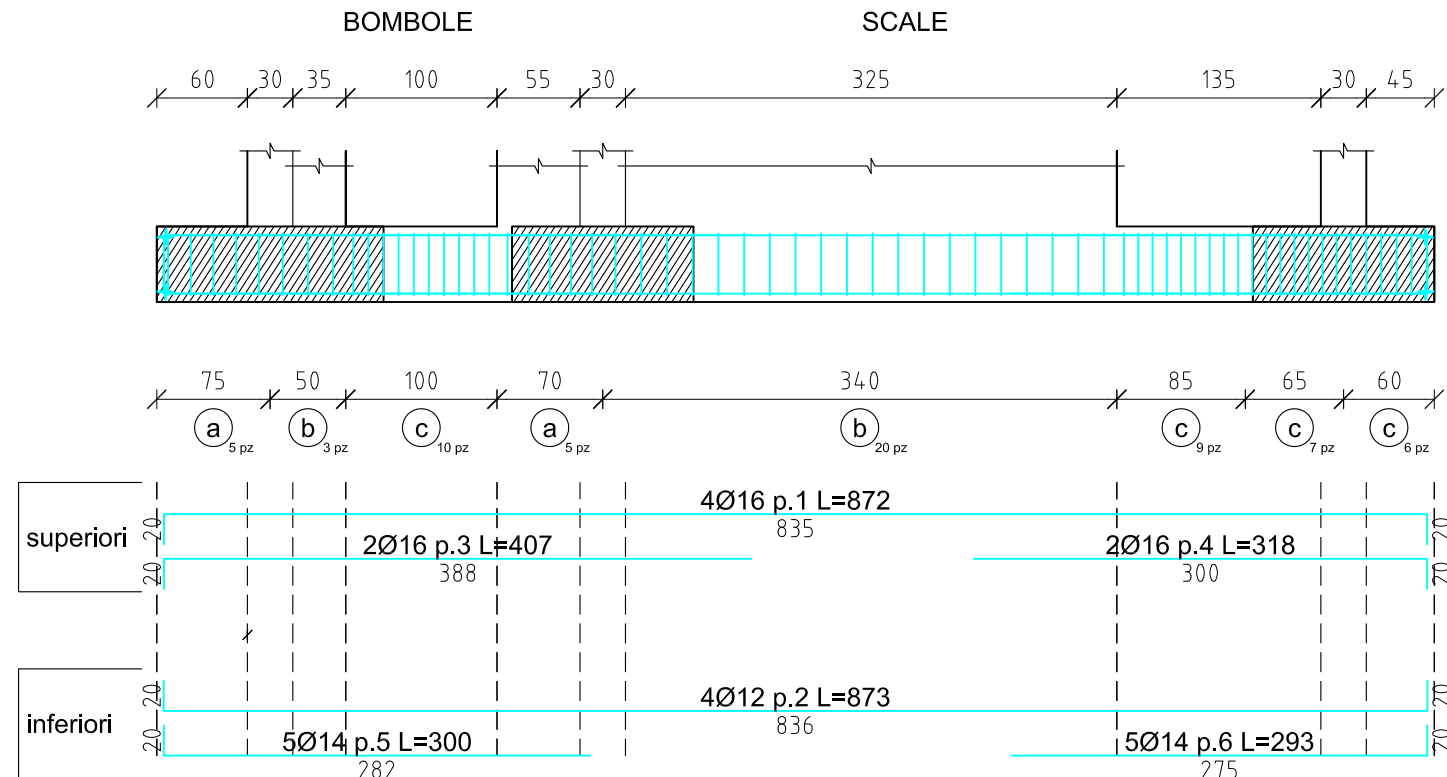



Sezione
scala 1/20

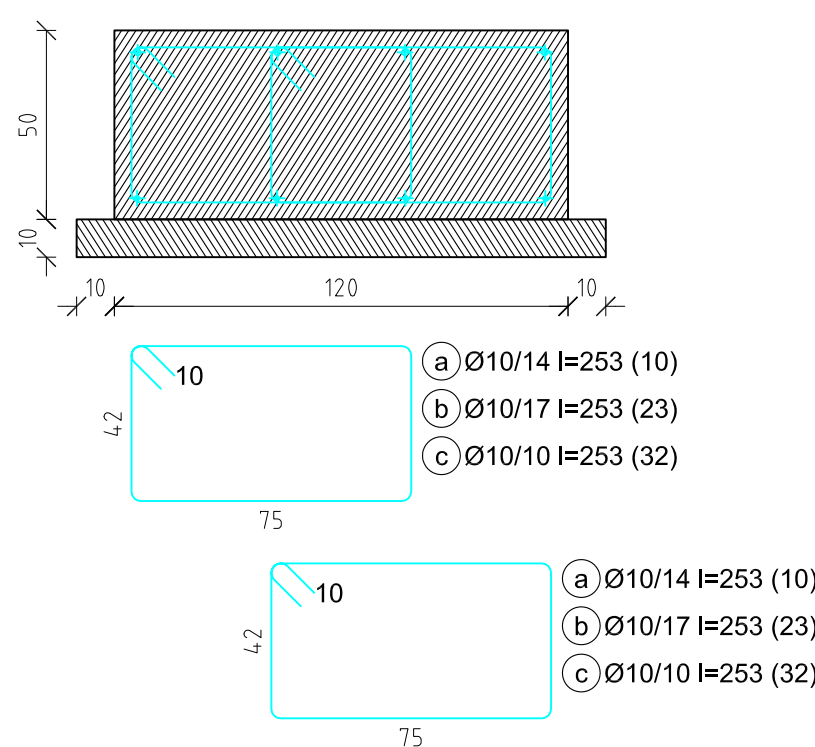


Trave fondazione TRF4
scala 1/50

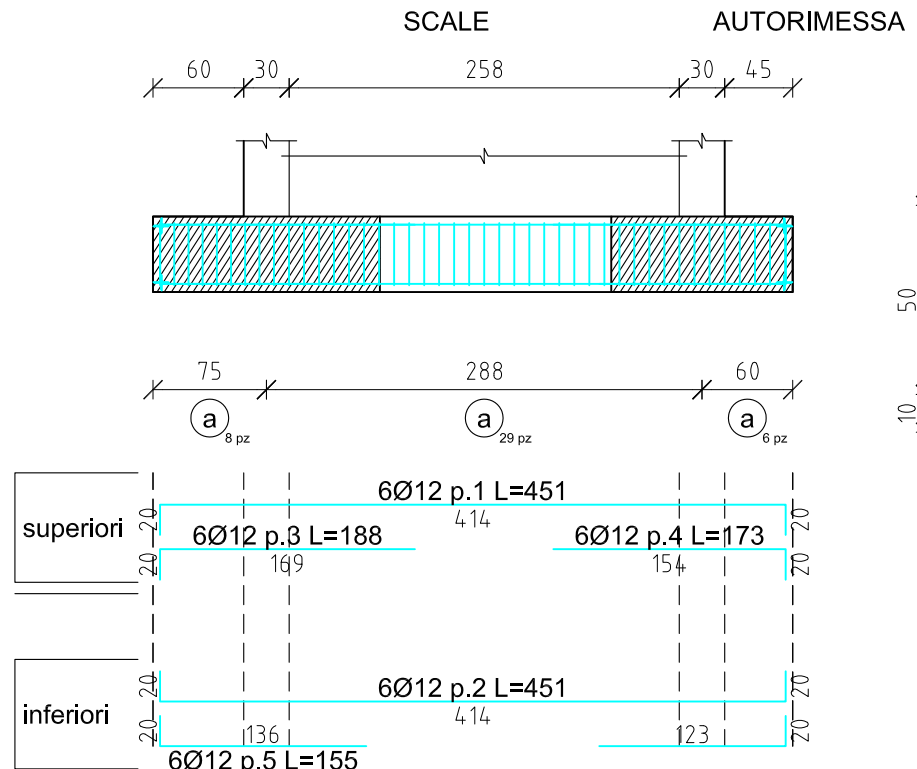

Sezione
scala 1/20

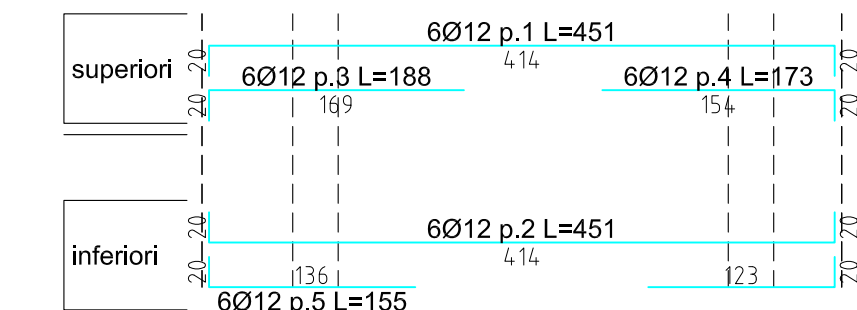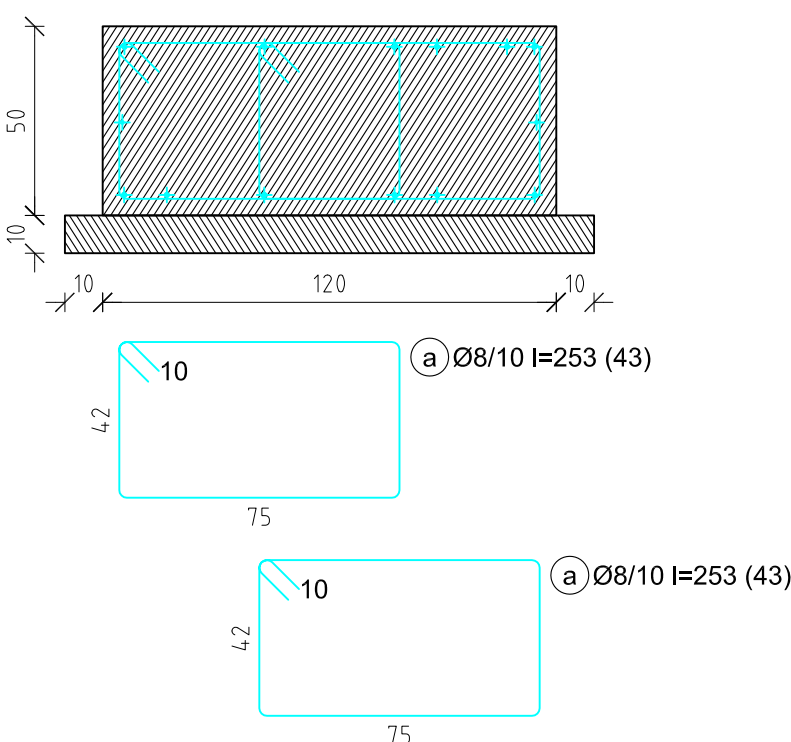

Sezione
scala 1/20

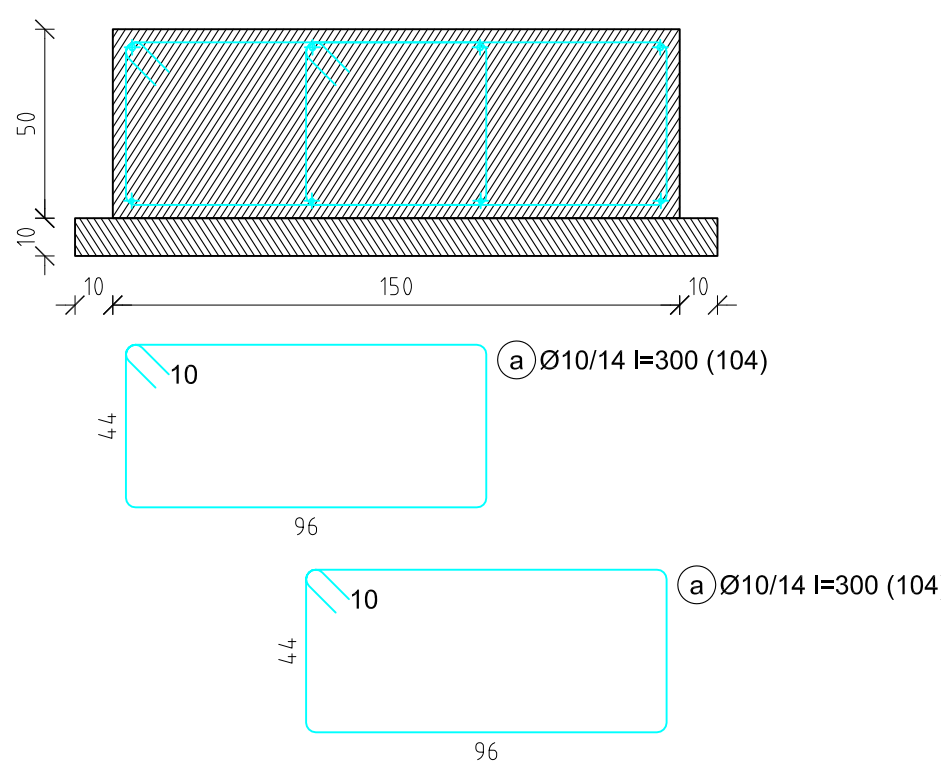

CARATTERISTICHE DEI MATERIALI

CALCESTRUZZO a prestazione garantita in accordo alla UNI EN 206-1

Elemento strutturale	Classe esposizione ambientale	Classe resistenza (N/mm²)	(a/c) _{max}	Contenuto minimo di cemento (kg/m³)	D _{max} (mm)	Copri ferro minimo (mm)
FONDAZIONI	XC2	C25/30	0,60	300	32	40
PARETI	XC3	C28/35	0,60	300	25	35
TRAVI E PILASTRI	XC3	C28/35	0,60	300	25	35
SOLETTA PIENA	XC3	C28/35	0,60	300	25	35

ACCIAIO PER ARMATURE - B450C ad aderenza migliorata conforme al D.M.17/01/2018

Ancoraggi e sovrapposizioni:

salvo diversa specifica adottare le seguenti lunghezze di ancoraggio e/o sovrapposizione:

- barre di armatura:

salvo diversa specifica adottare le seguenti lunghezze di ancoraggio e/o sovrapposizione:

40 volte il diametro in zona compressa

60 volte il diametro in zona lesa

- nel elettroscalfato:

2 volte

Piegature: raccordare circolarmente le barre con raggio pari 6 diametri.

AVVERTENZE:

Le misure valgono per il progetto statico. Per il posizionamento definitivo delle formetrie si consultino le tavole dei progetti architettonico, termoidraulico ed elettrico.

N.B. Tutte le misure e le quote riportate nel presente elaborato necessitano di verifica in cantiere da parte della D.L. e della ditta esecutrice.

N.B. In caso di ripara la D.L. dovrà controllare la rispondenza fra le caratteristiche geologiche e geotecniche di progetto e la situazione effettivamente riscontrata.

PIEGATURA BARRE

A meno di diverse indicazioni riportate nelle sagome dei ferri, piegare le armature

con mandrini di diametro non inferiore ai valori sotto riportati:

D1 = diametro minimo del mandrino (mm) per piegature intermedie

D2 = diametro minimo del mandrino (mm) per squedrette terminali

D1 = 12 Ø per tutti i Ø

D2 = 6 Ø per Ø = 6 - 12

D2 = 8 Ø per Ø = 14 - 18

D2 = 10 Ø per Ø = 20 - 24

D2 = 12 Ø per Ø = 26

D3 = diametro minimo del mandrino (mm)

D3 = 4 Ø per Ø = 6 - 12

D3 = 8 Ø per Ø = 14 - 18

D3 = 10 Ø per Ø = 20 - 24

D3 = 12 Ø per Ø = 26

















