






PARTICOLARE POZZETTO DI ISPEZIONE - PN01  
Scala 1:20

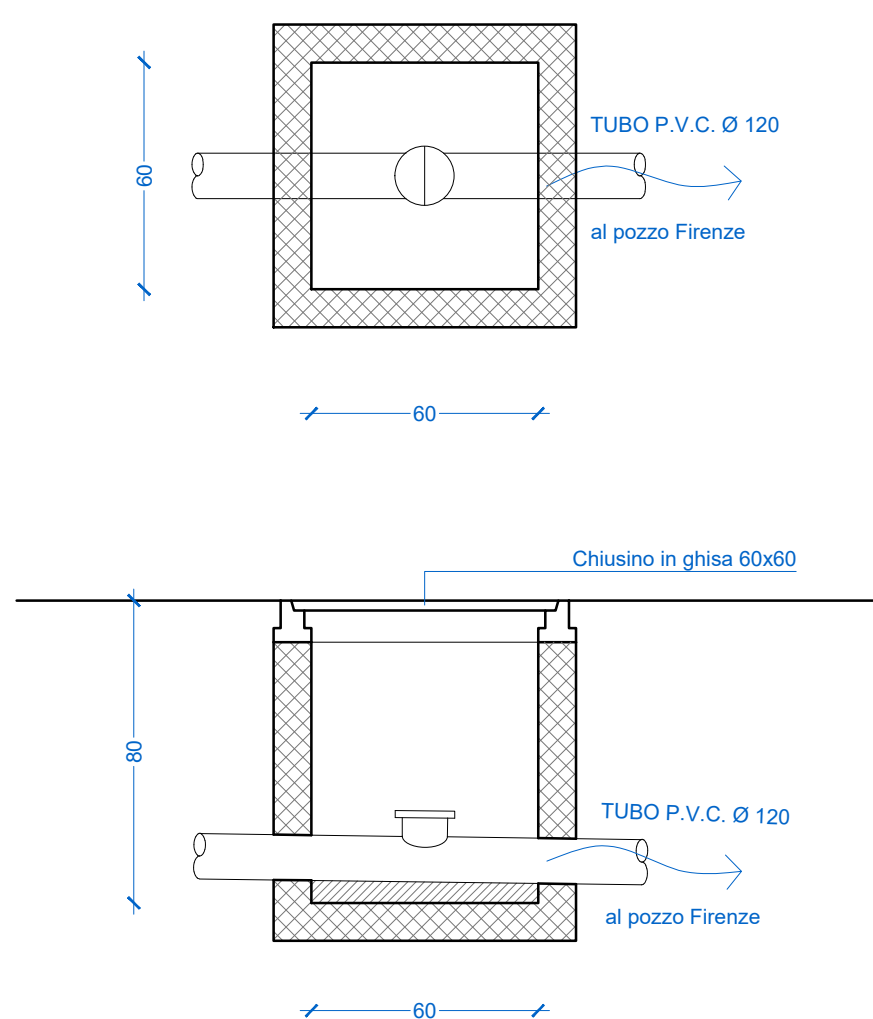


PARTICOLARE POZZETTO DI ISPEZIONE SIFONE FIRENZE  
Scala 1:20

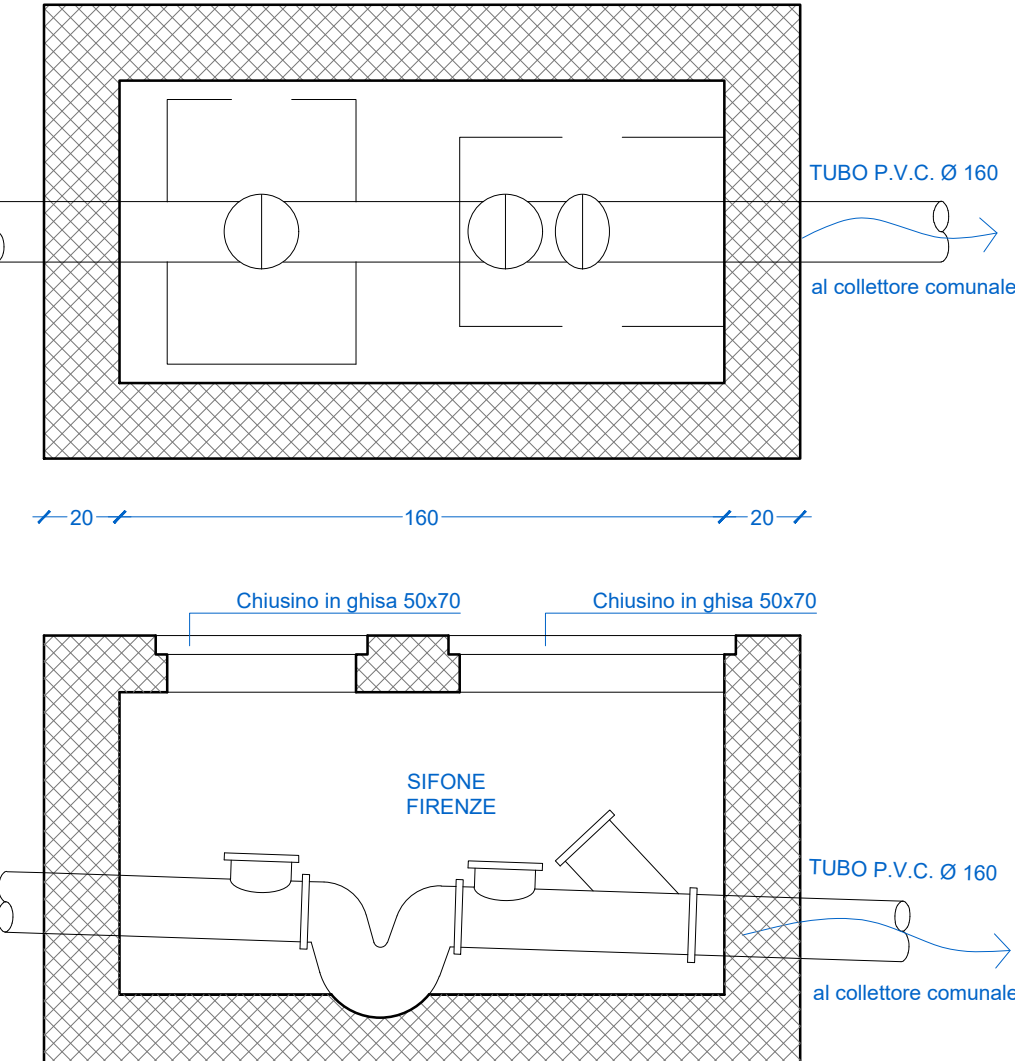


PARTICOLARE ALLACCIAMENTO DIRETTO AL COLLETTORE  
Scala 1:20

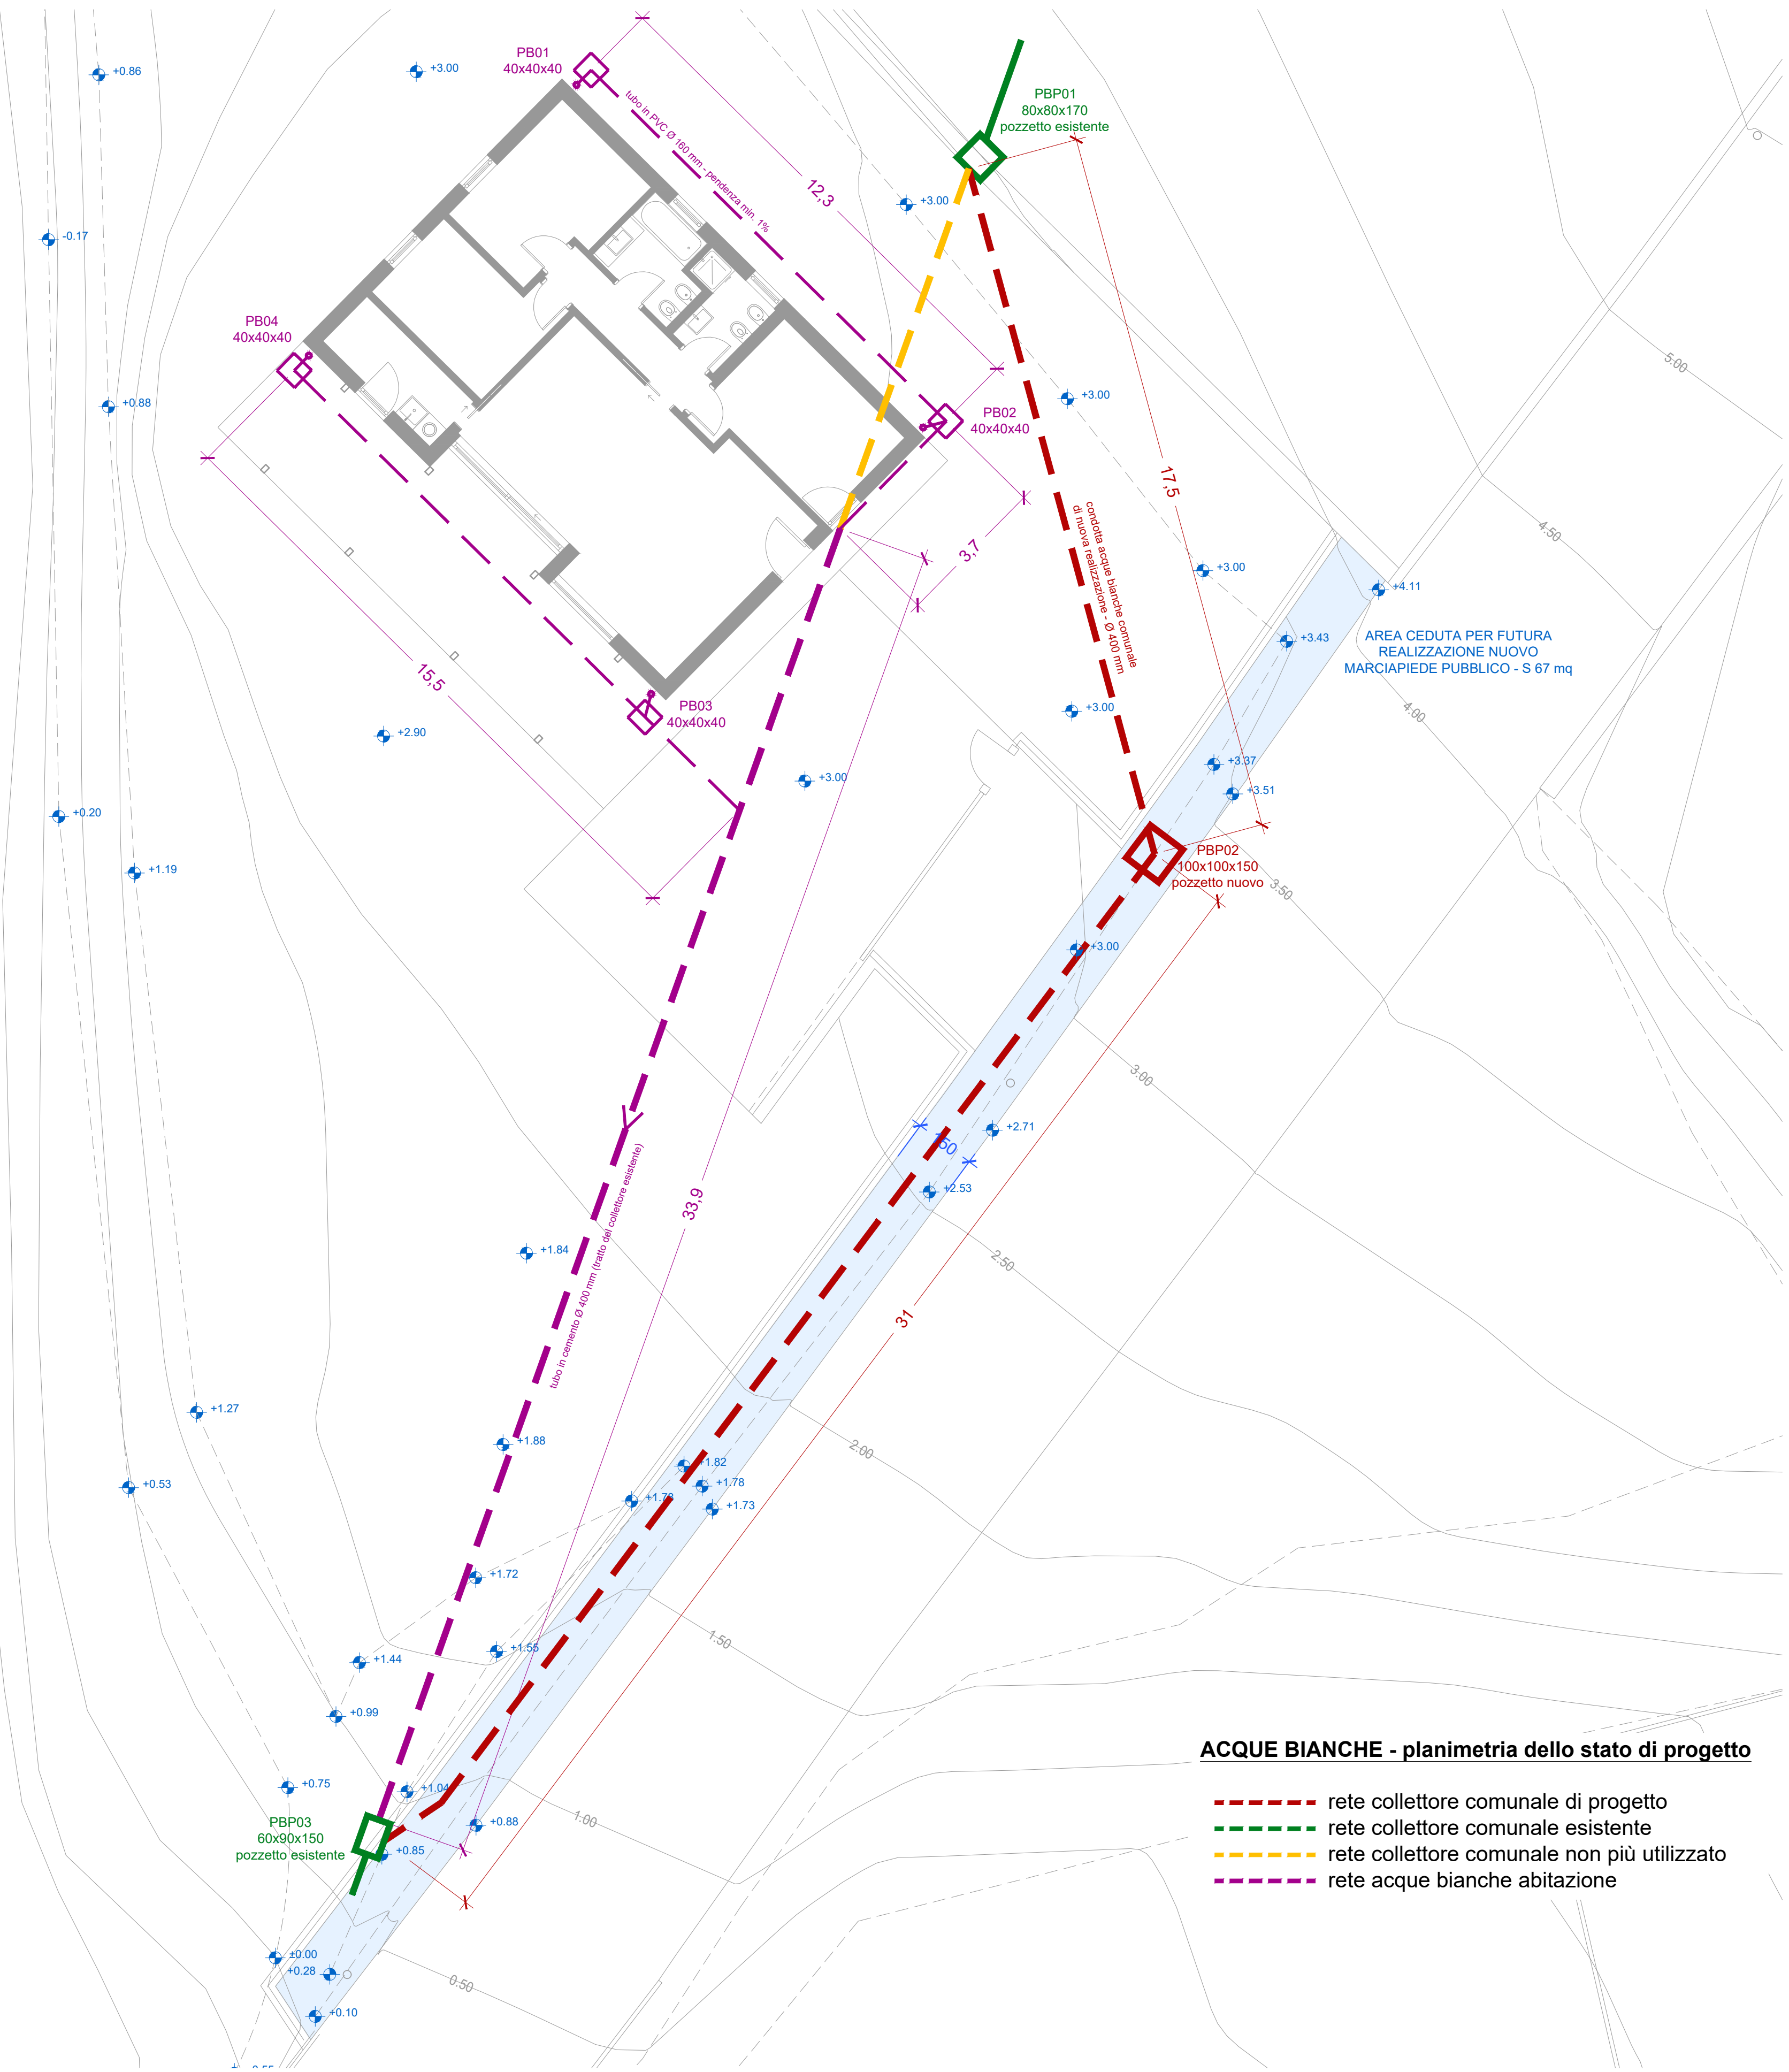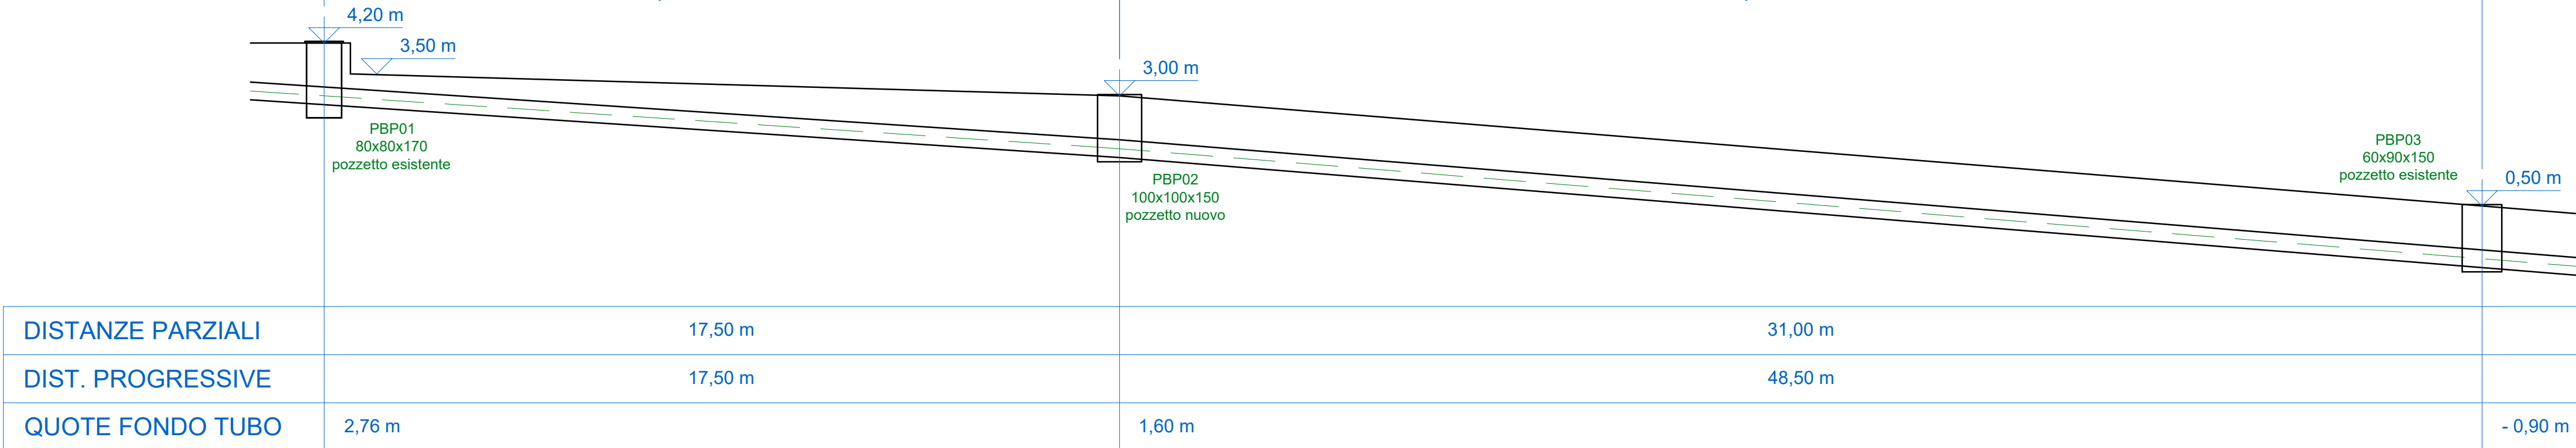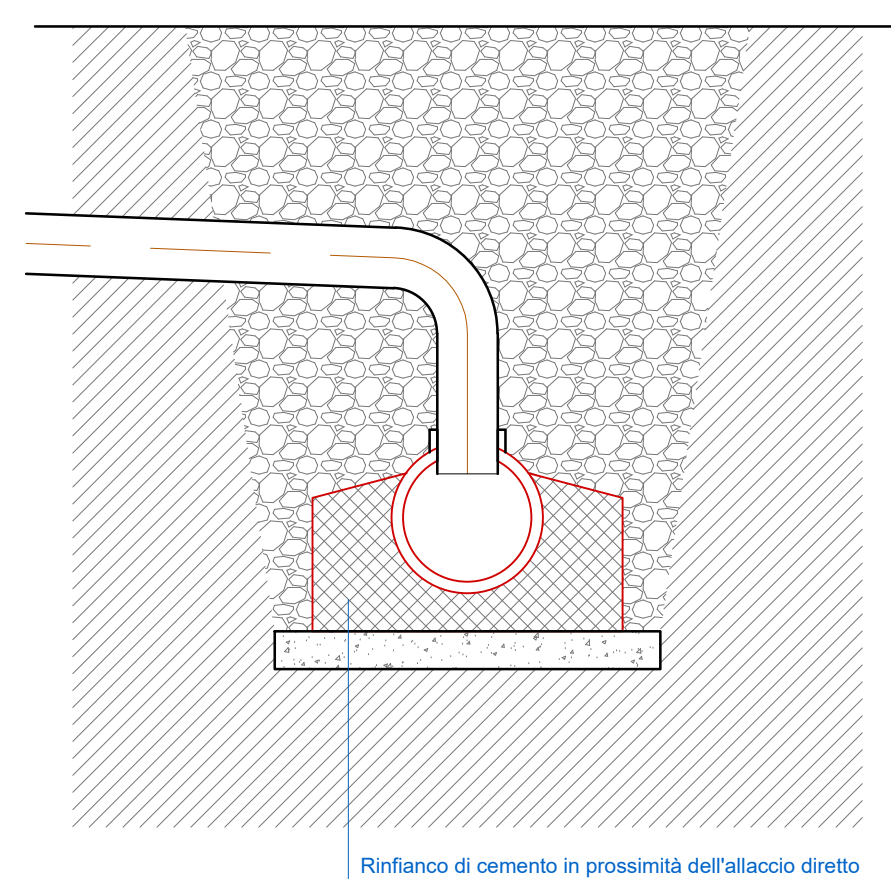



PARTICOLARE POZZETTO ISPEZIONE ACQUE BIANCHE - PBP01  
Scala 1:20

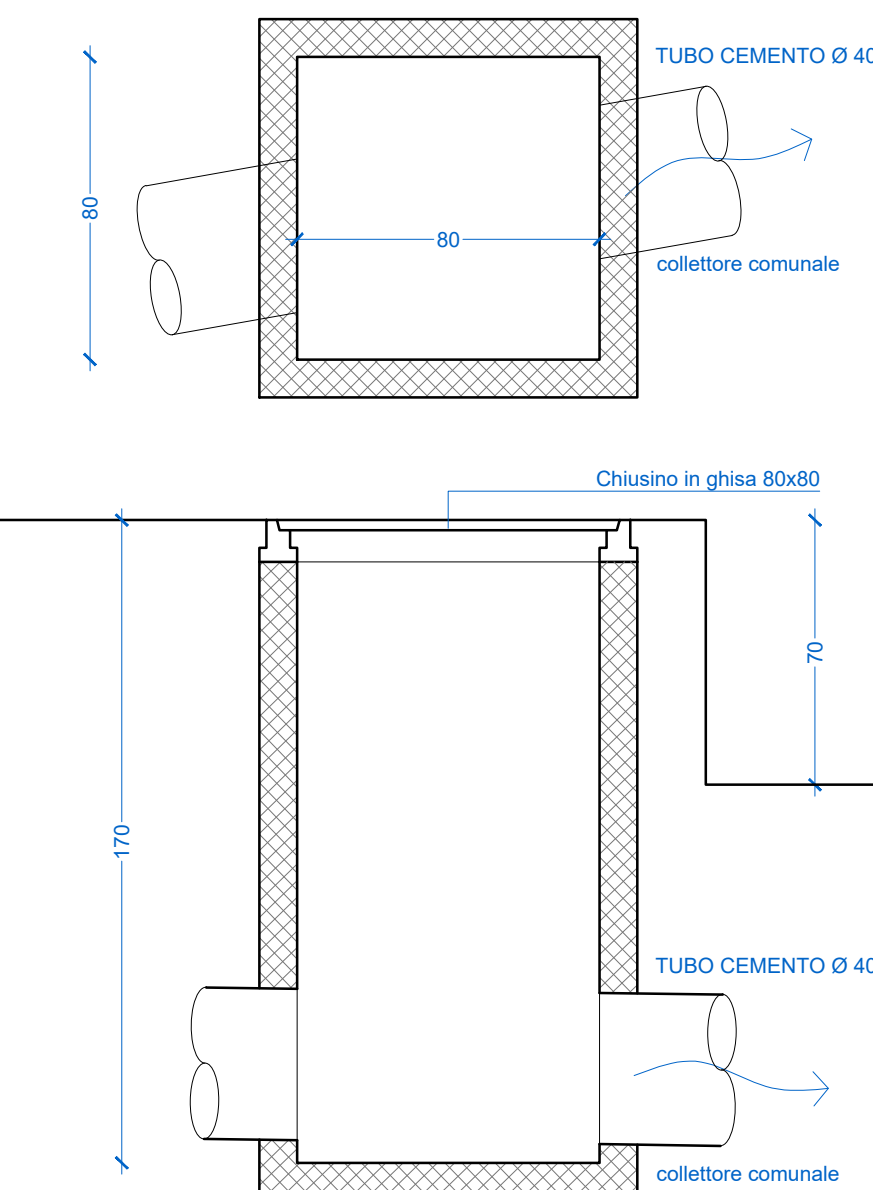

PARTICOLARE POZZETTO ISPEZIONE ACQUE BIANCHE - PBP02  
Scala 1:20

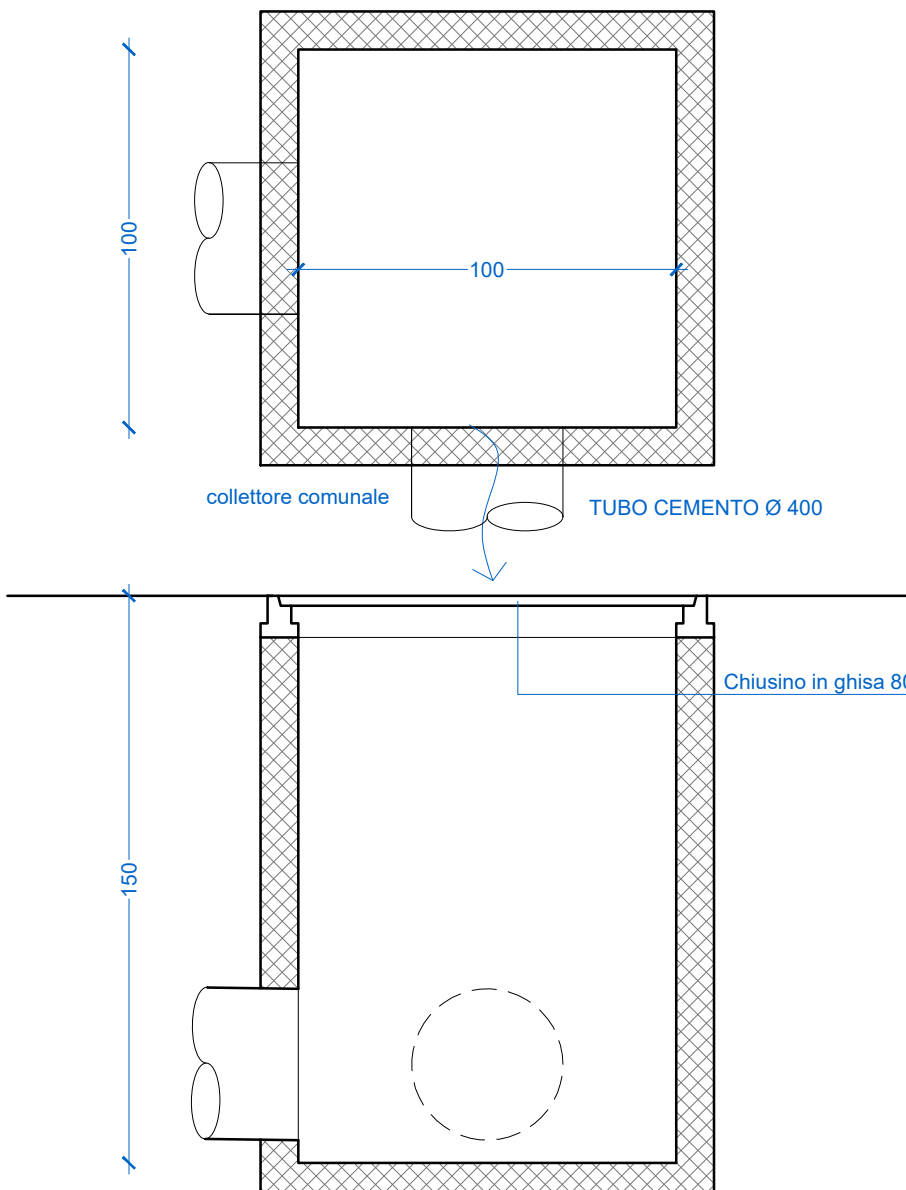

PARTICOLARE POZZETTO ISPEZIONE ACQUE BIANCHE - PBP03  
Scala 1:20

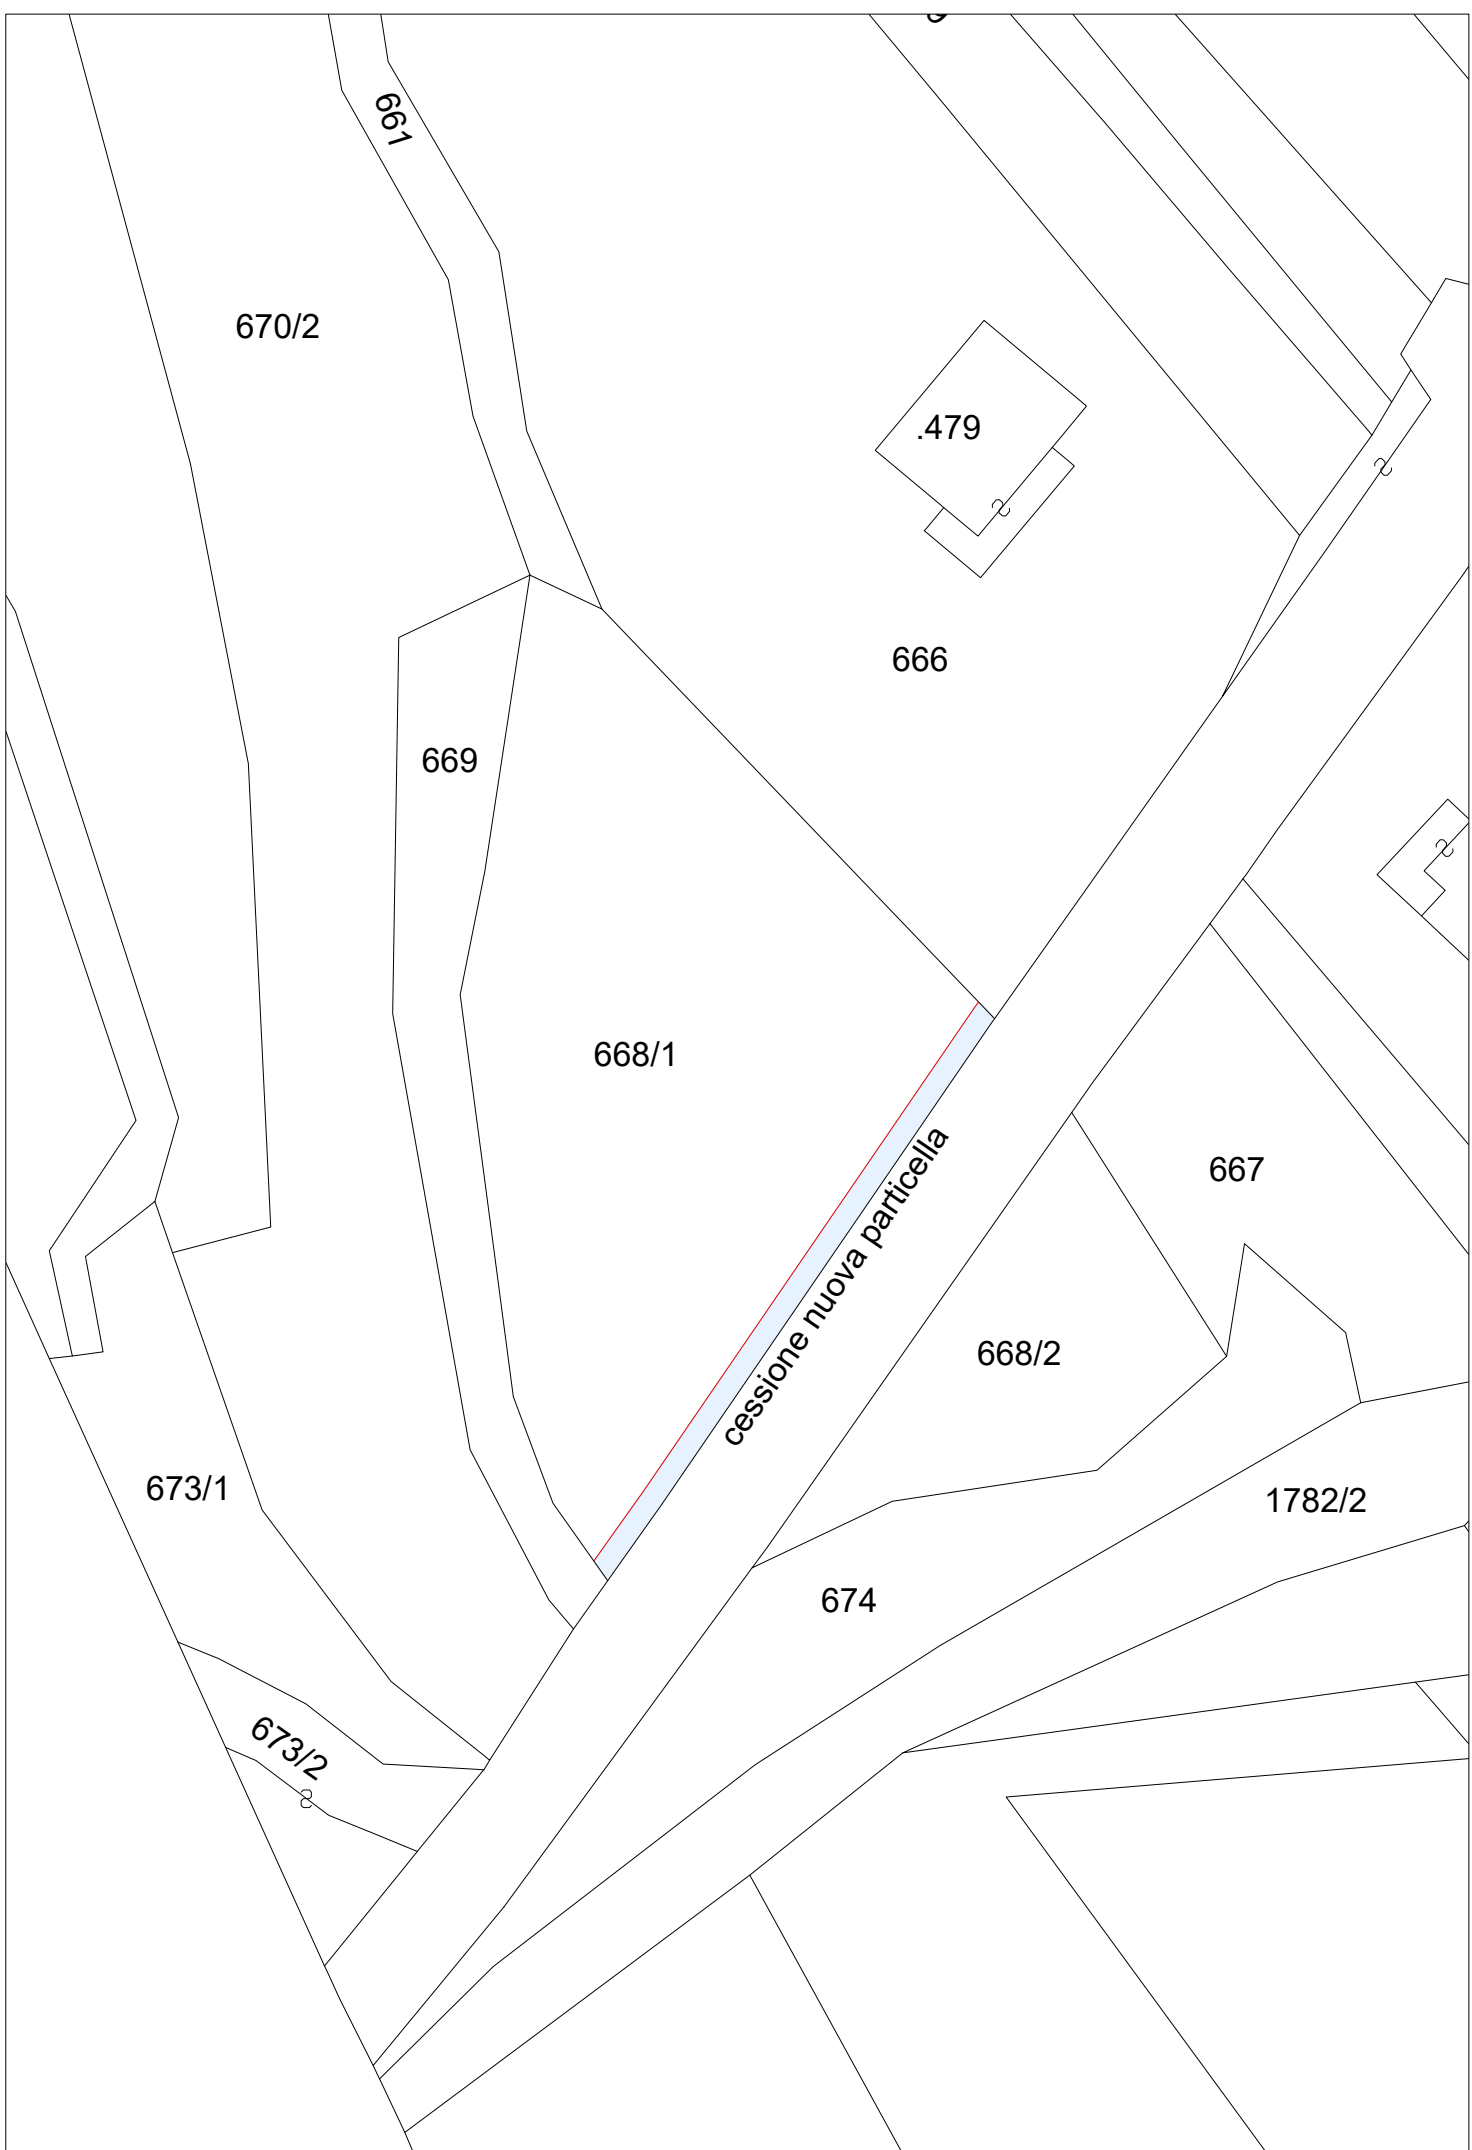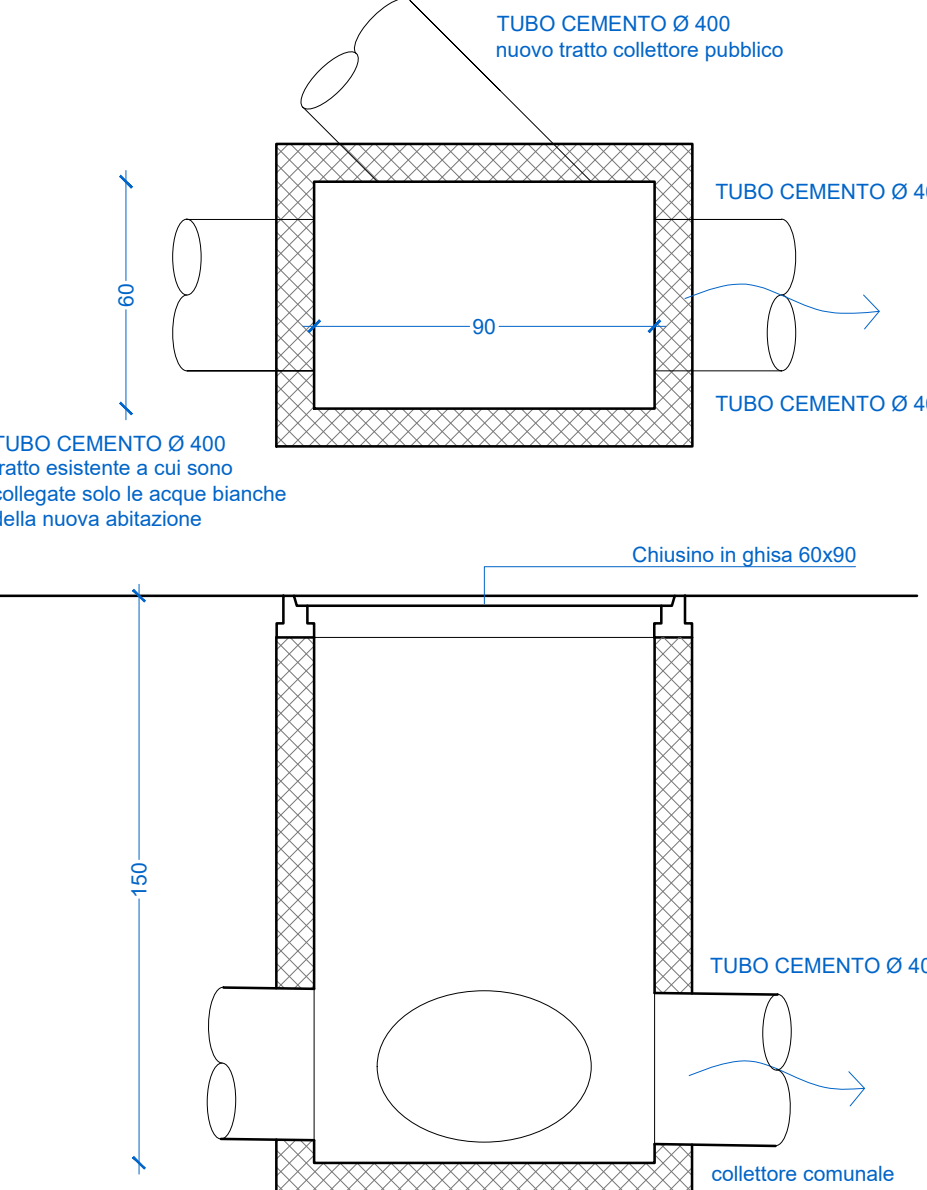

Provincia Autonoma di Trento - Comune di Ospedaletto  
Realizzazione di abitazione unifamiliare in legno

## PERMESSO DI COSTRUIRE

progettista incaricato:  
**arch. Andrea Vitti**  
via della Malvasia, 22 - 38122 Trento  
tel. 0461 1593680  
cell. 392 9564319  
andrea.vitti@quasark675.it

committente:  
**Karin Guerriero**  
Via xxxxxxxxxxxx, xx  
38050 OSPEDALETTO (TN)

timbro e firma:  
  
timbro e firma:  


luogo e data:  
Trento, 08/05/2022

oggetto:  
STATO DI FATTO, RAFFRONTO, PROGETTO

tavola:  
**04** SCARICHI ACQUE NERE  
SCARICHI ACQUE BIANCHE

scala:  
1 : 100  
1 : 20

revisione n°  
001

data  
08/05/2022

modifica  
integrazioni al permesso di costruire

orientamento:  


codice CIG  
000000

codice lavoro  
0000

TRENTINO società legale:  
via della Malvasia n° 22 - 38122 Trento  
tel. 0461 1593680  
www.quasark675.it info@quasark675.it

P.I. e C.F. 01972250227